


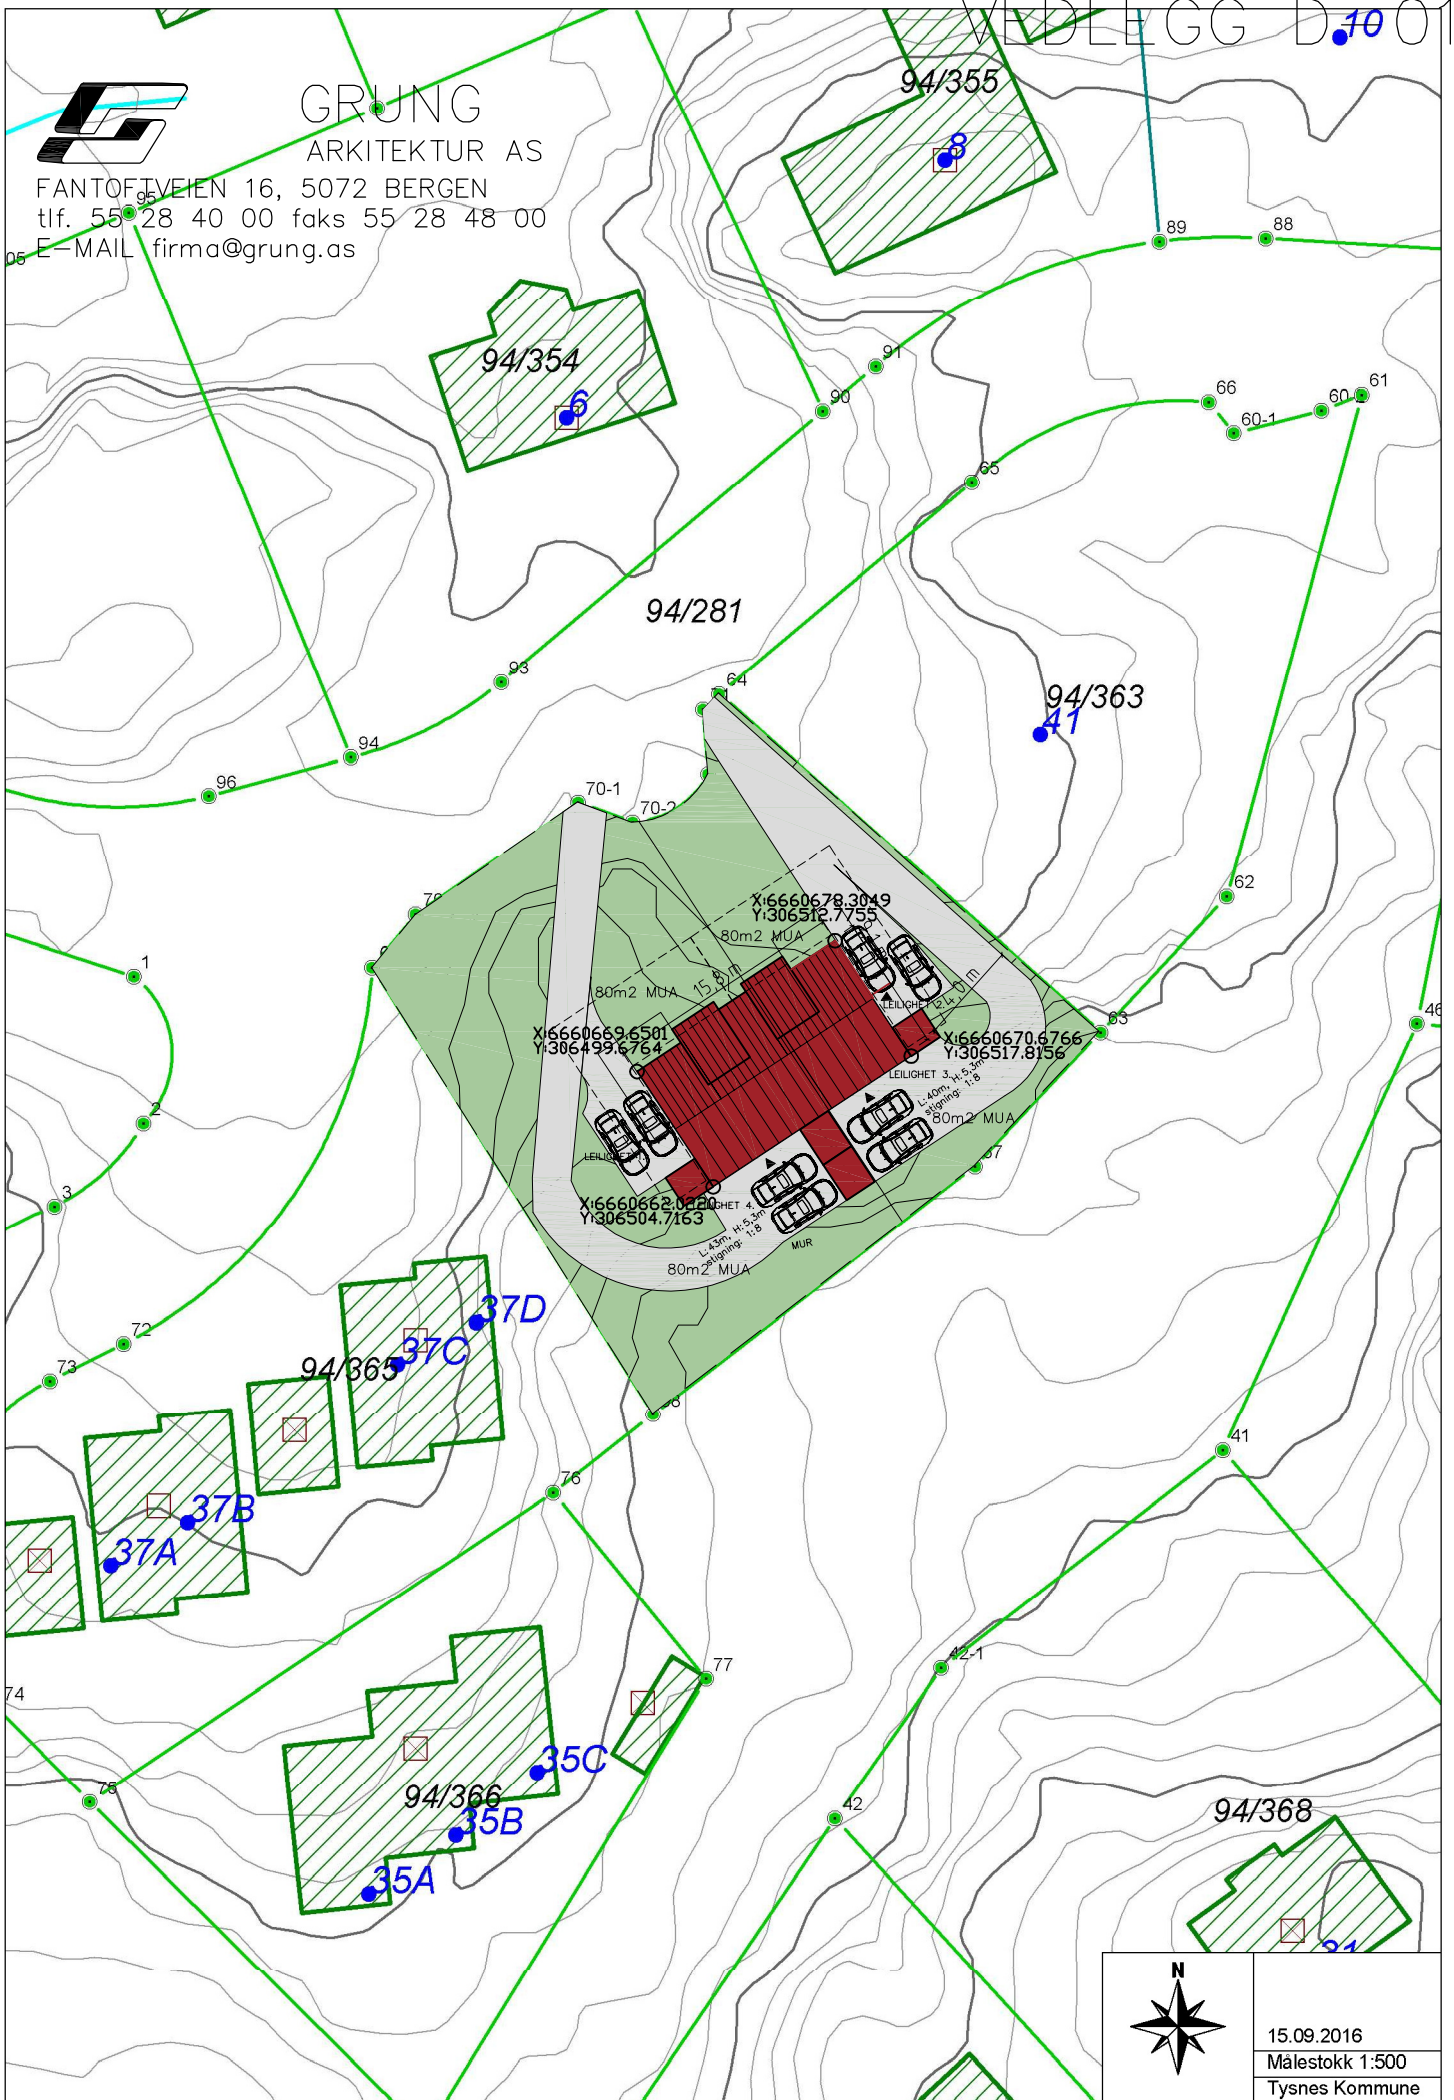

GRUNG
ARKITEKTUR AS
FANTOFTVEIEN 16, 5072 BERGEN
tlf. 55 28 40 00 faks 55 28 48 00
E-MAIL firma@grung.as

VEDLEGG D.10



X:6660678.3049
Y:306512.7755
80m² MUA

X:6660669.6501
Y:306499.6764
80m² MUA

X:6660670.6766
Y:306517.8156
80m² MUA

X:6660662.0420
Y:306504.7163
80m² MUA

LEILIGHET 1
L:4,0m, H:2,3m, Støpning: 1:8

LEILIGHET 2
L:4,0m, H:2,3m, Støpning: 1:8

LEILIGHET 3
L:4,0m, H:2,3m, Støpning: 1:8

LEILIGHET 4
L:4,5m, H:2,5m, Støpning: 1:8


MUR



15.09.2016
Målestokk 1:500
Tysnes Kommune




GRUNG
ARKITEKTUR AS
FANTOFTVEIEN 16, 5072 BERGEN
tlf. 55 28 40 00 faks 55 28 48 00
E-MAIL firma@grung.as

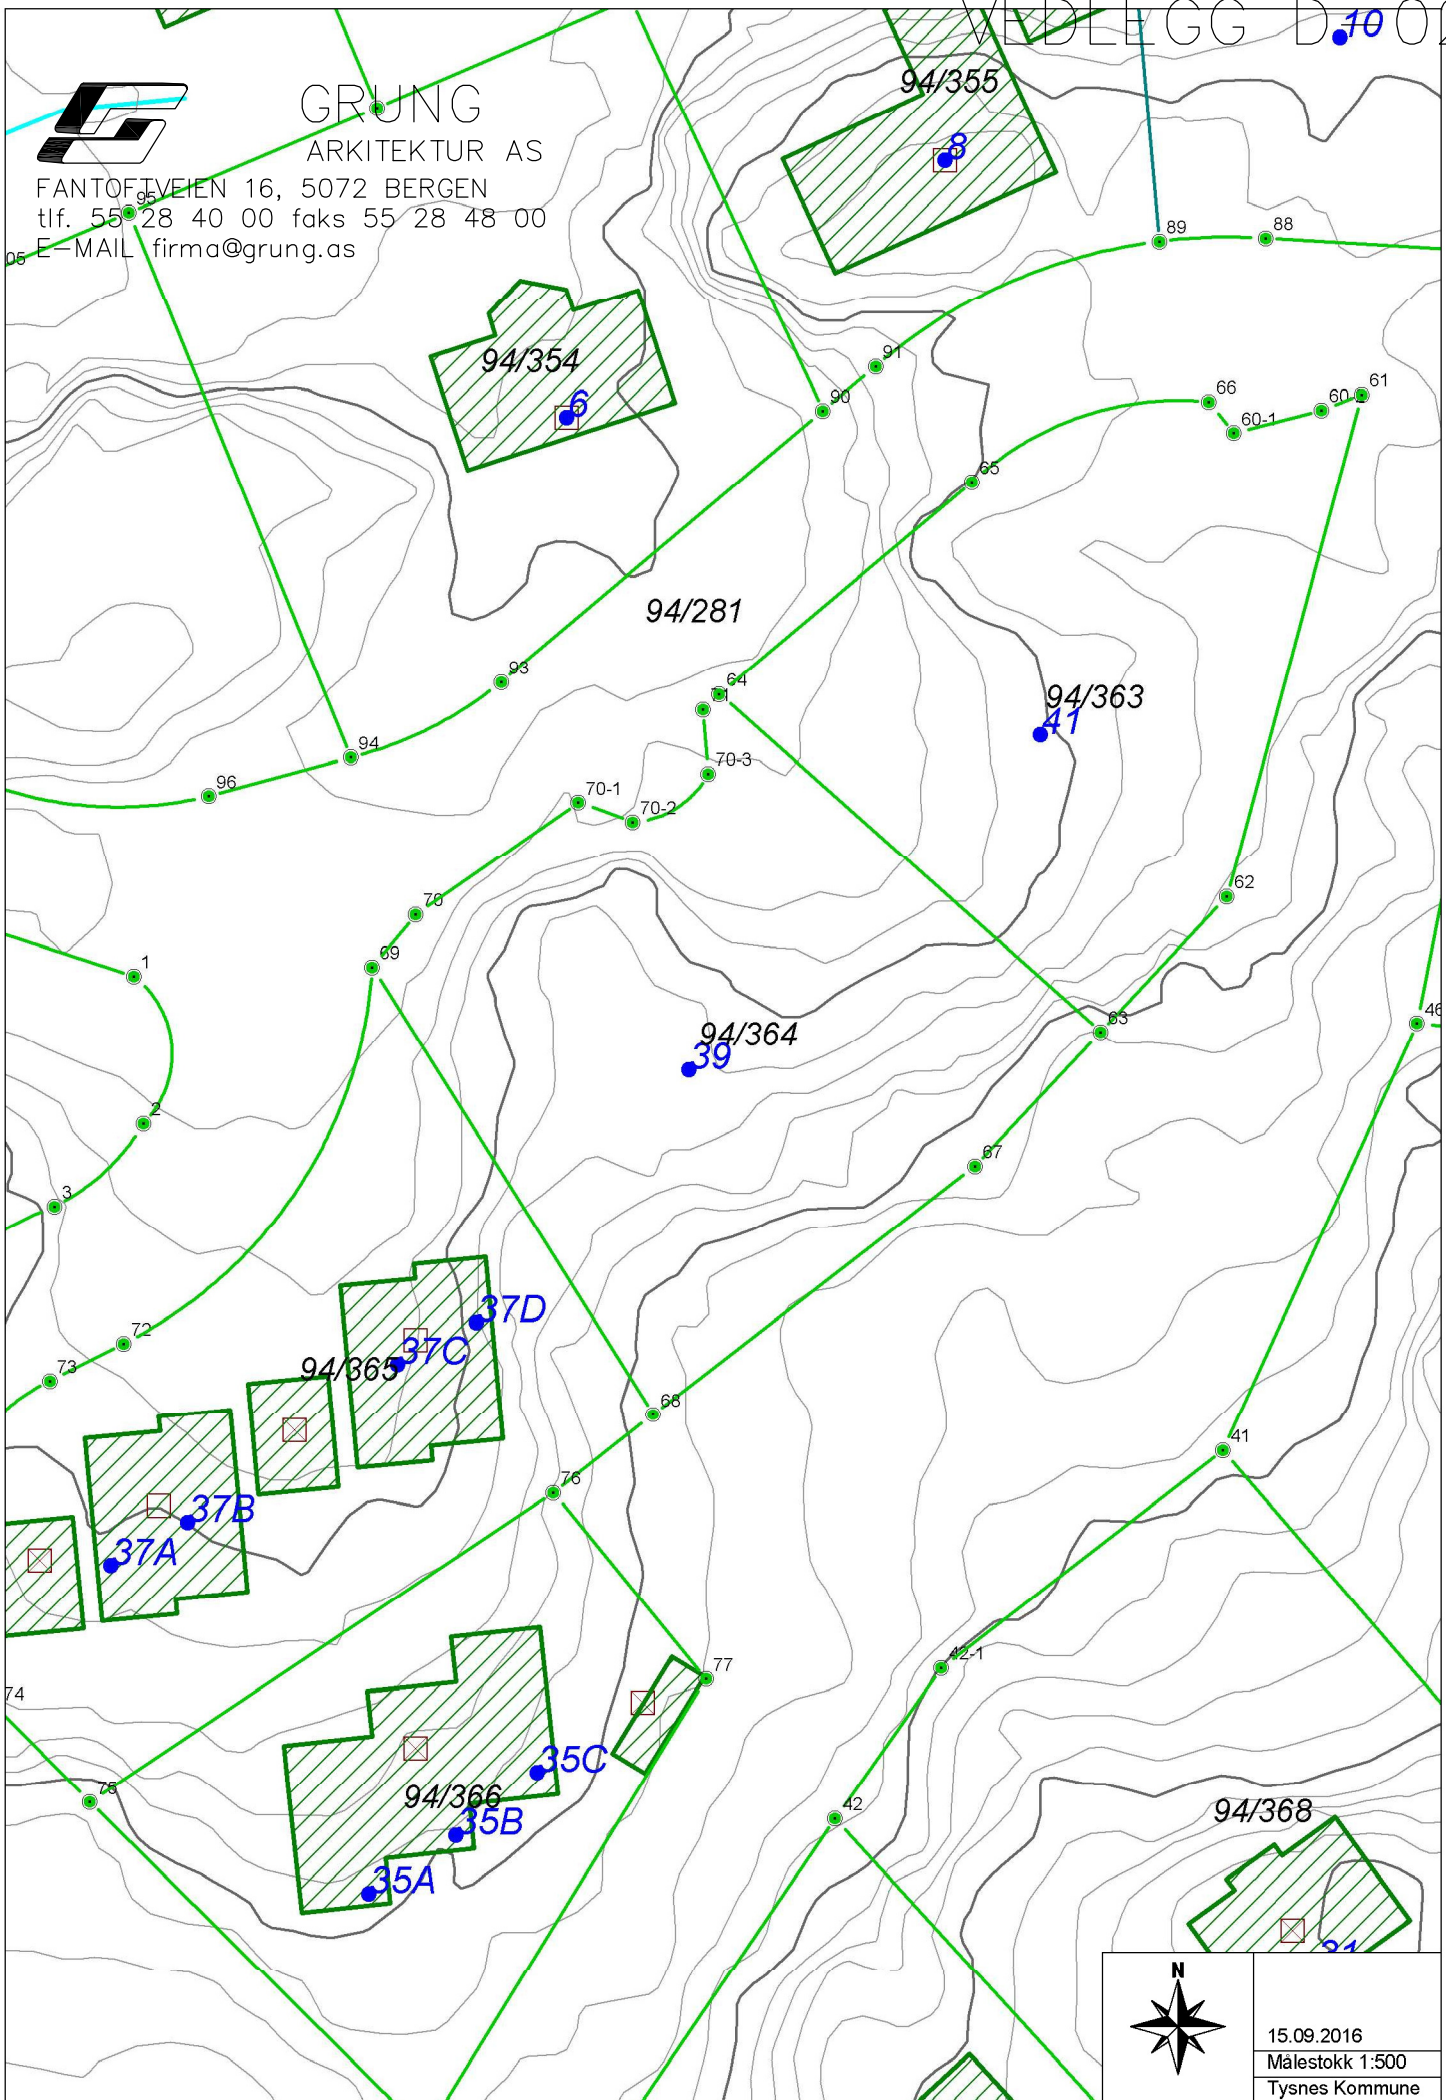

	15.09.2016
	Målestokk 1:500
	Tysnes Kommune

09.01.2017

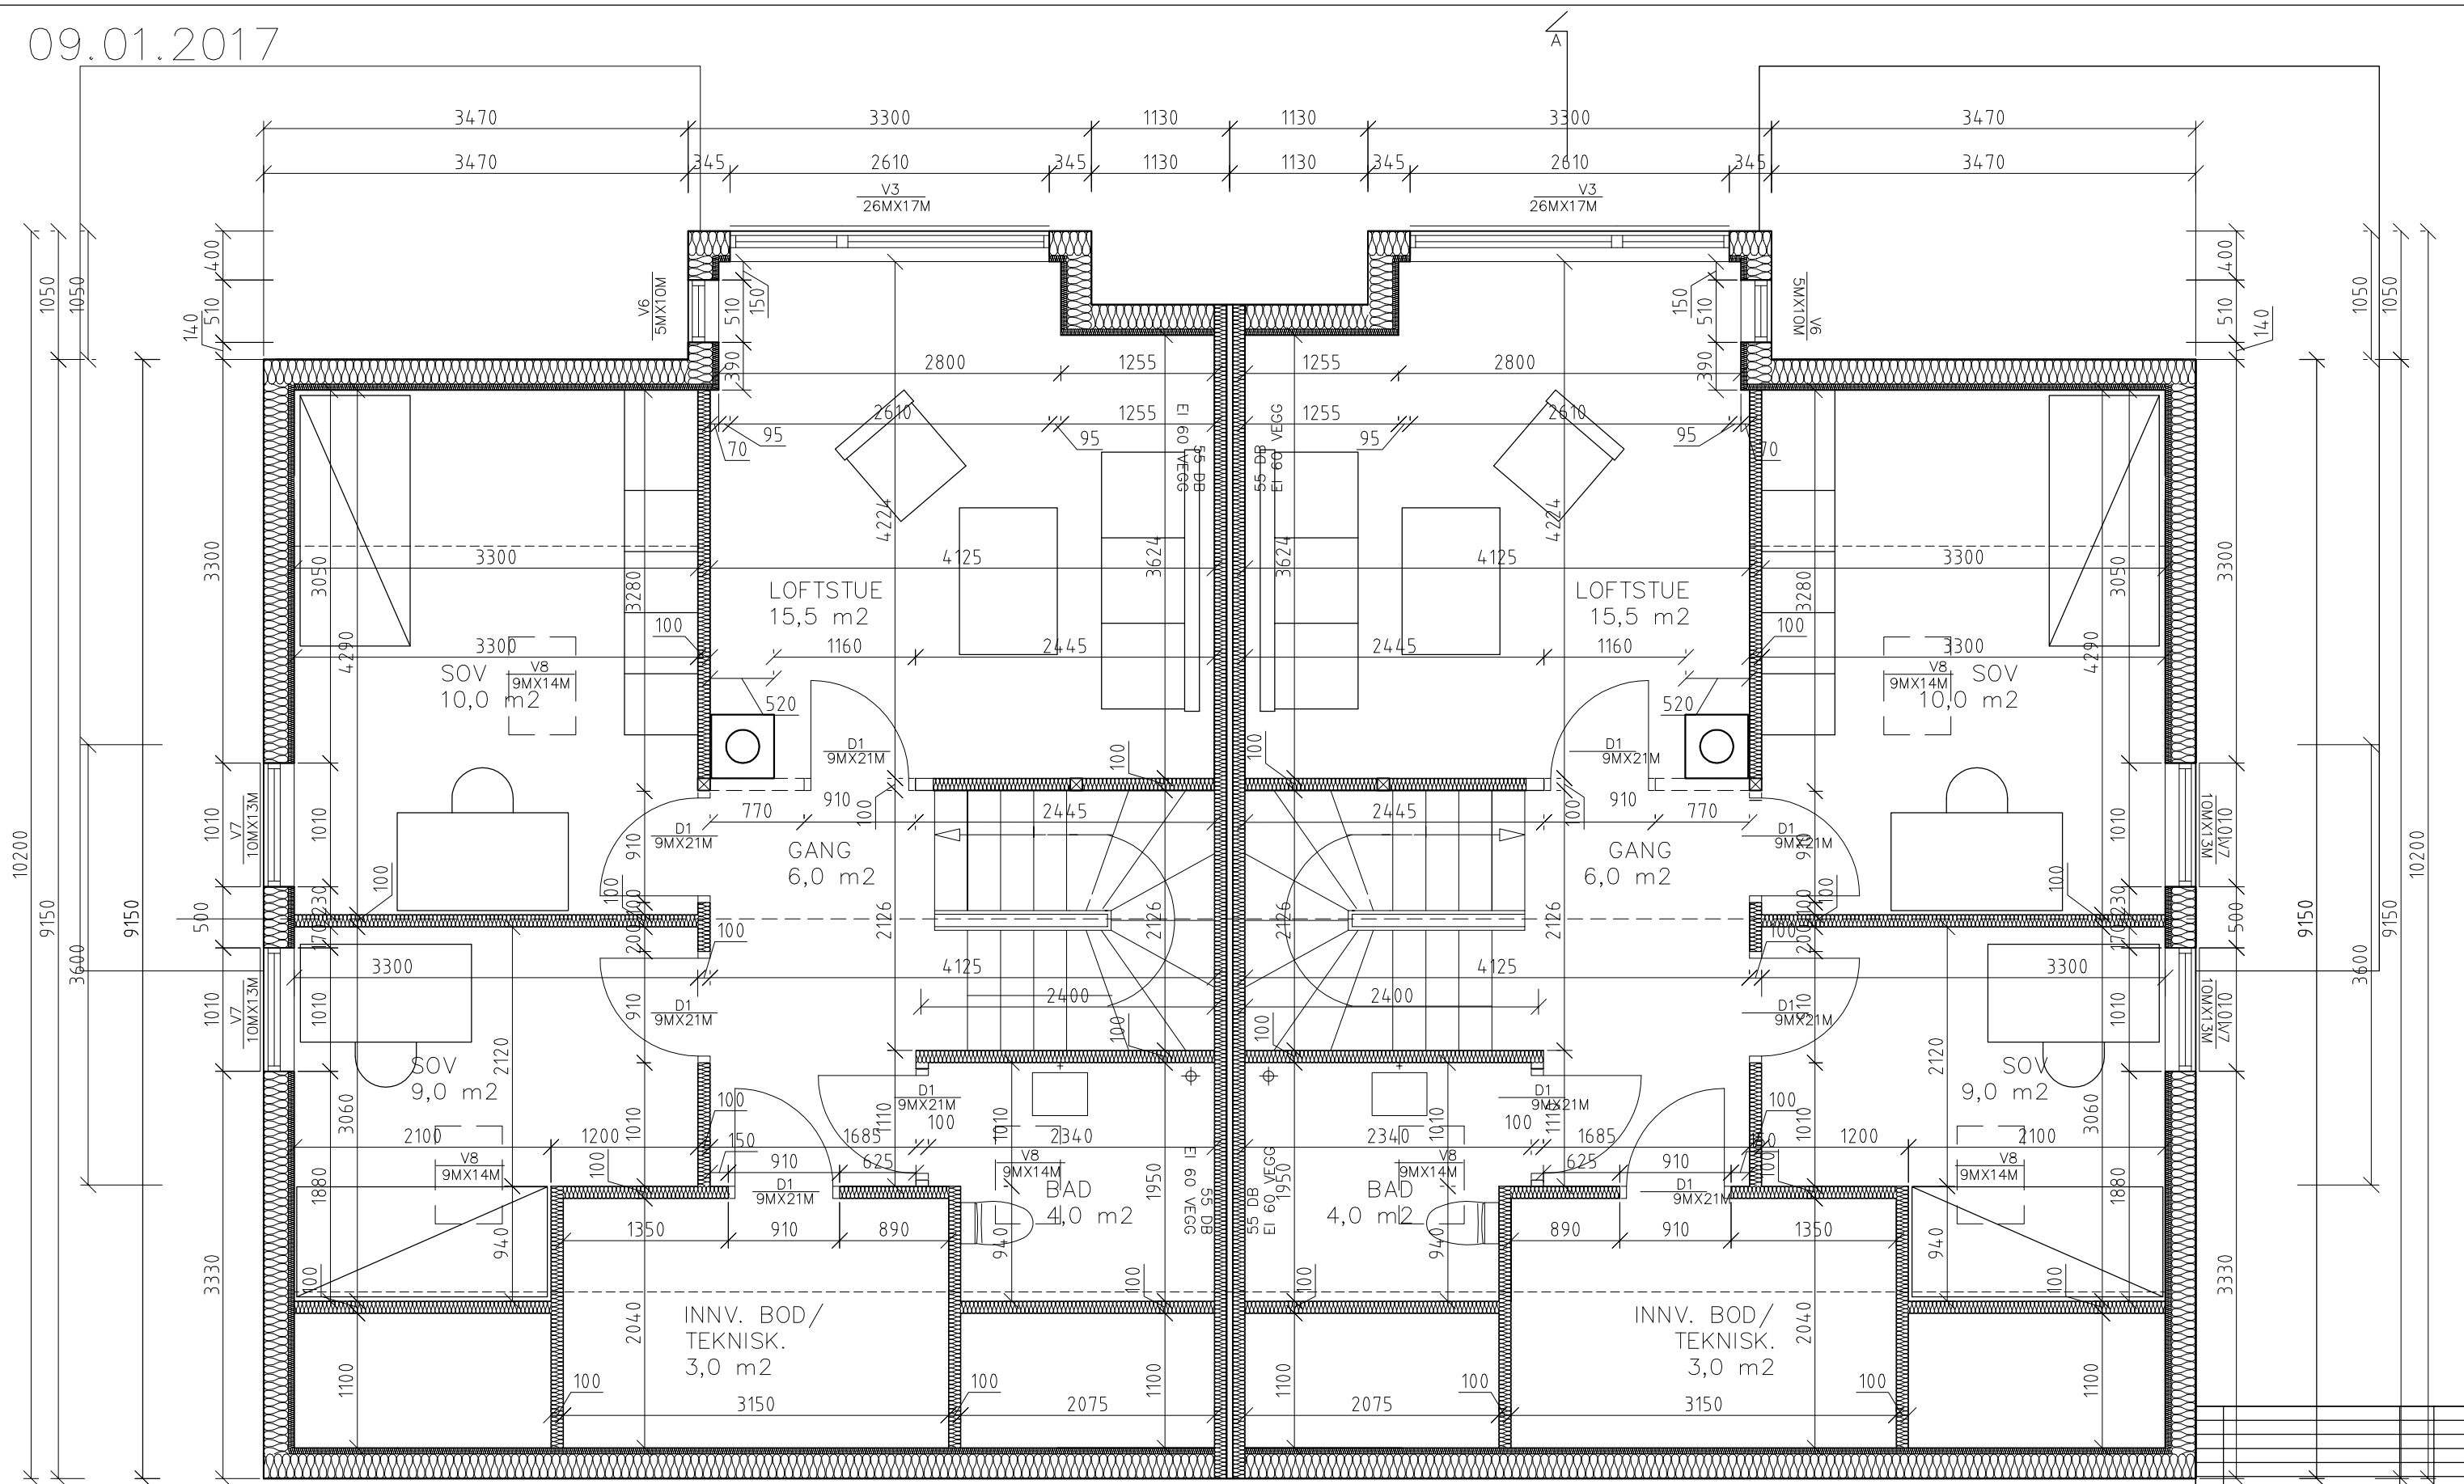

PLAN 3. ETG

AREAL 3 ETG PR. ENHET
CA. 53 m² bra

7900


7900

REV	DATE	SIGN


GRUNG ARKITEKTUR AS FANTOFTVEIEN 16, 5072 BERGEN TLF. 55 28 40 00 faks 55 28 48 00 E-MAIL firmo@grung.no		TEKN. B.A. SJEK. D.G.
PROSJEKT TYSNES BOLIG AS VÅGSMARKA 94/364 4-MANNSBOLIG	TEKN. B.A. SJEK. D.G.	TEKN. B.A. SJEK. D.G.
TEGNING PLAN 3. ETG	TEKN. B.A. SJEK. D.G.	TEKN. B.A. SJEK. D.G.
DATO 26.08.15	PROSJEKT NR. 15-18	TEKN. NR. A1-03

09.01.2017


REGULERINGSPLAN MK 79

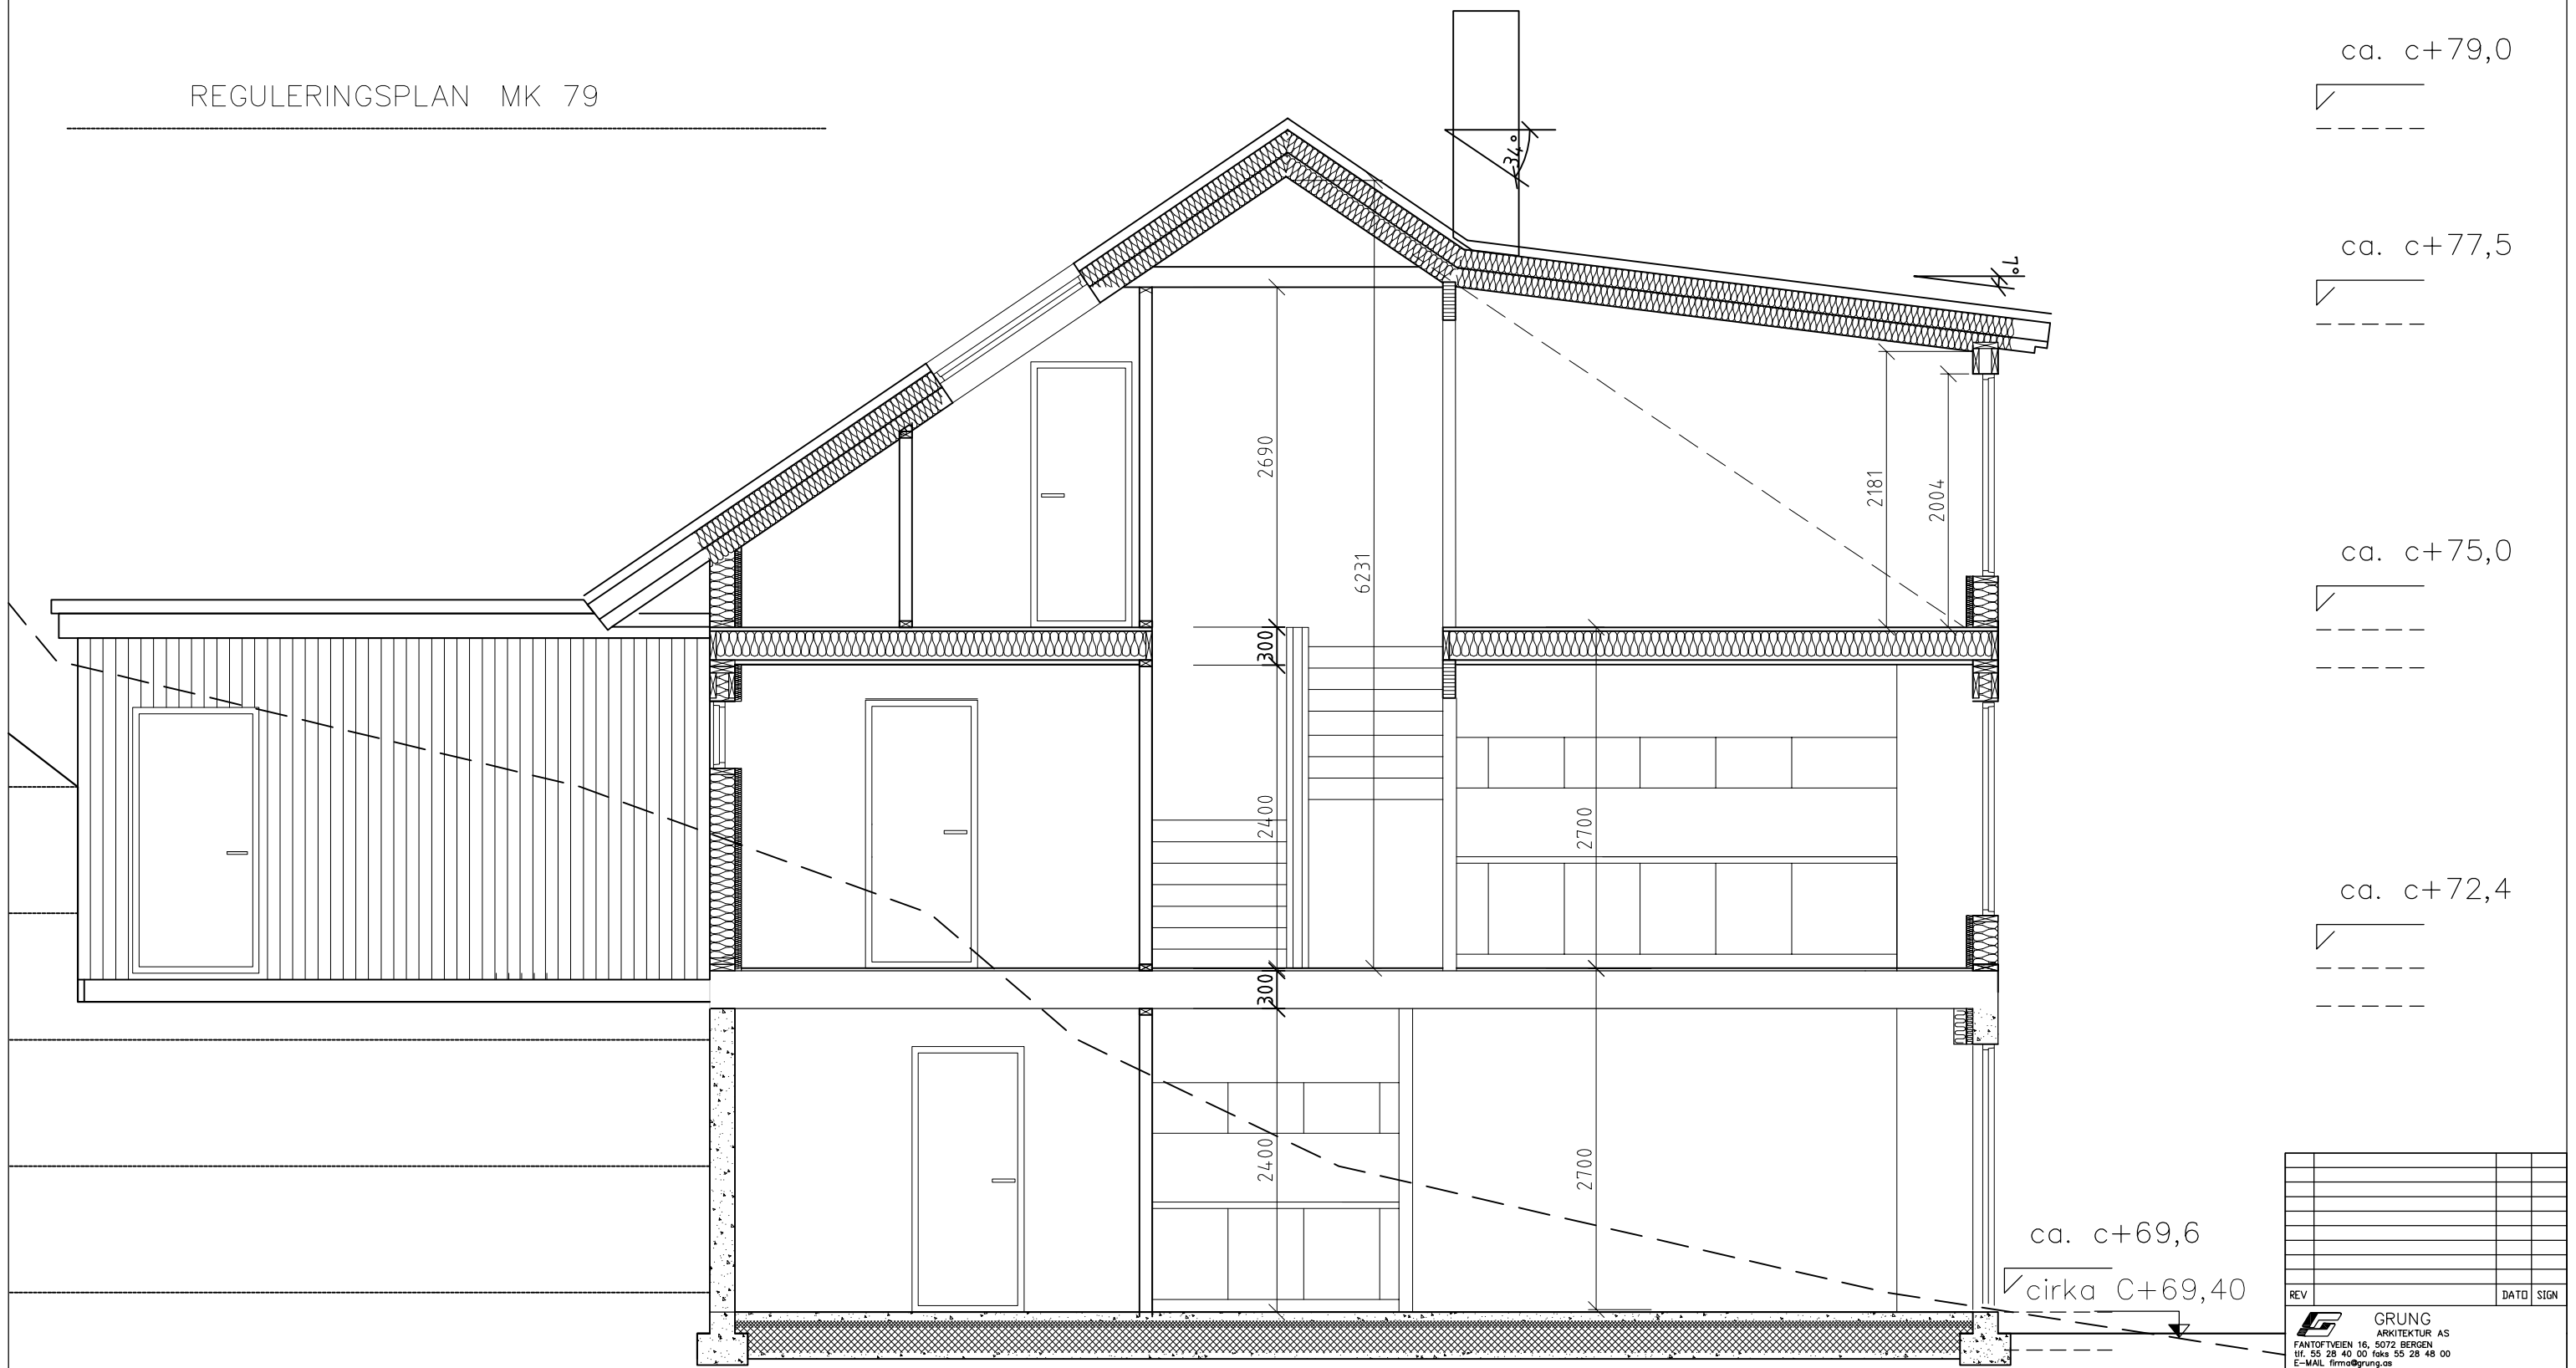


ca. c+79,0

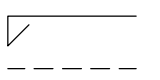


ca. c+77,5

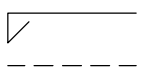

ca. c+75,0

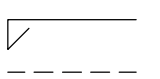

ca. c+72,4

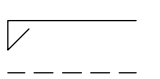

ca. c+69,6
 cirka C+69,40

REV		DATE	SIGN
GRUNG ARKITEKTUR AS FANTOTTVEIEN 16, 5072 BERGEN TLF. 55 28 40 00 FAKS 55 28 48 00 E-MAIL firmo@grung.no			
TILTAKSBYR	TYSNES BOLIG AS	TEGN.	B.A.
PROSJEKT	VÅGSMARKA 94/364 4-MANNSBOLIG	SJERK	D.G.
TITTEL: SNITT A-A			
DATE	MAJ	PROSJEKT NR.	REV.
26.08.15	A3 1:50	15-18	A1-04



ILLUSTRASJON

SØKNAD		REV	DATE	SIGN	REVISJON	ARKITEKT
DPPDRAGSGIVER		PROSJEKT				
GRUNG ARKITEKTUR AS FANTOFTVEIEN 16, 5072 BERGEN TEL. 55 28 40 00 FAX. 55 28 48 00 E-MAIL: firma@grung.as		TYSNES BOLIG AS		VÅGSMARKA TOMT 12, 94/364		
ARK	TEGN	B.A.	TEGN	ILLUSTRASJON		
FANTOFTVEIEN 16 5072 BERGEN TLF. 55563301 FAX. 55563303 firma@grung.as	S.DOK	HAL	1:100	FORMAT	A3	PROSJEKT NR. 16-27
DATE	20.10.16	REV.		TEGN NR.	A1-08	REV.