


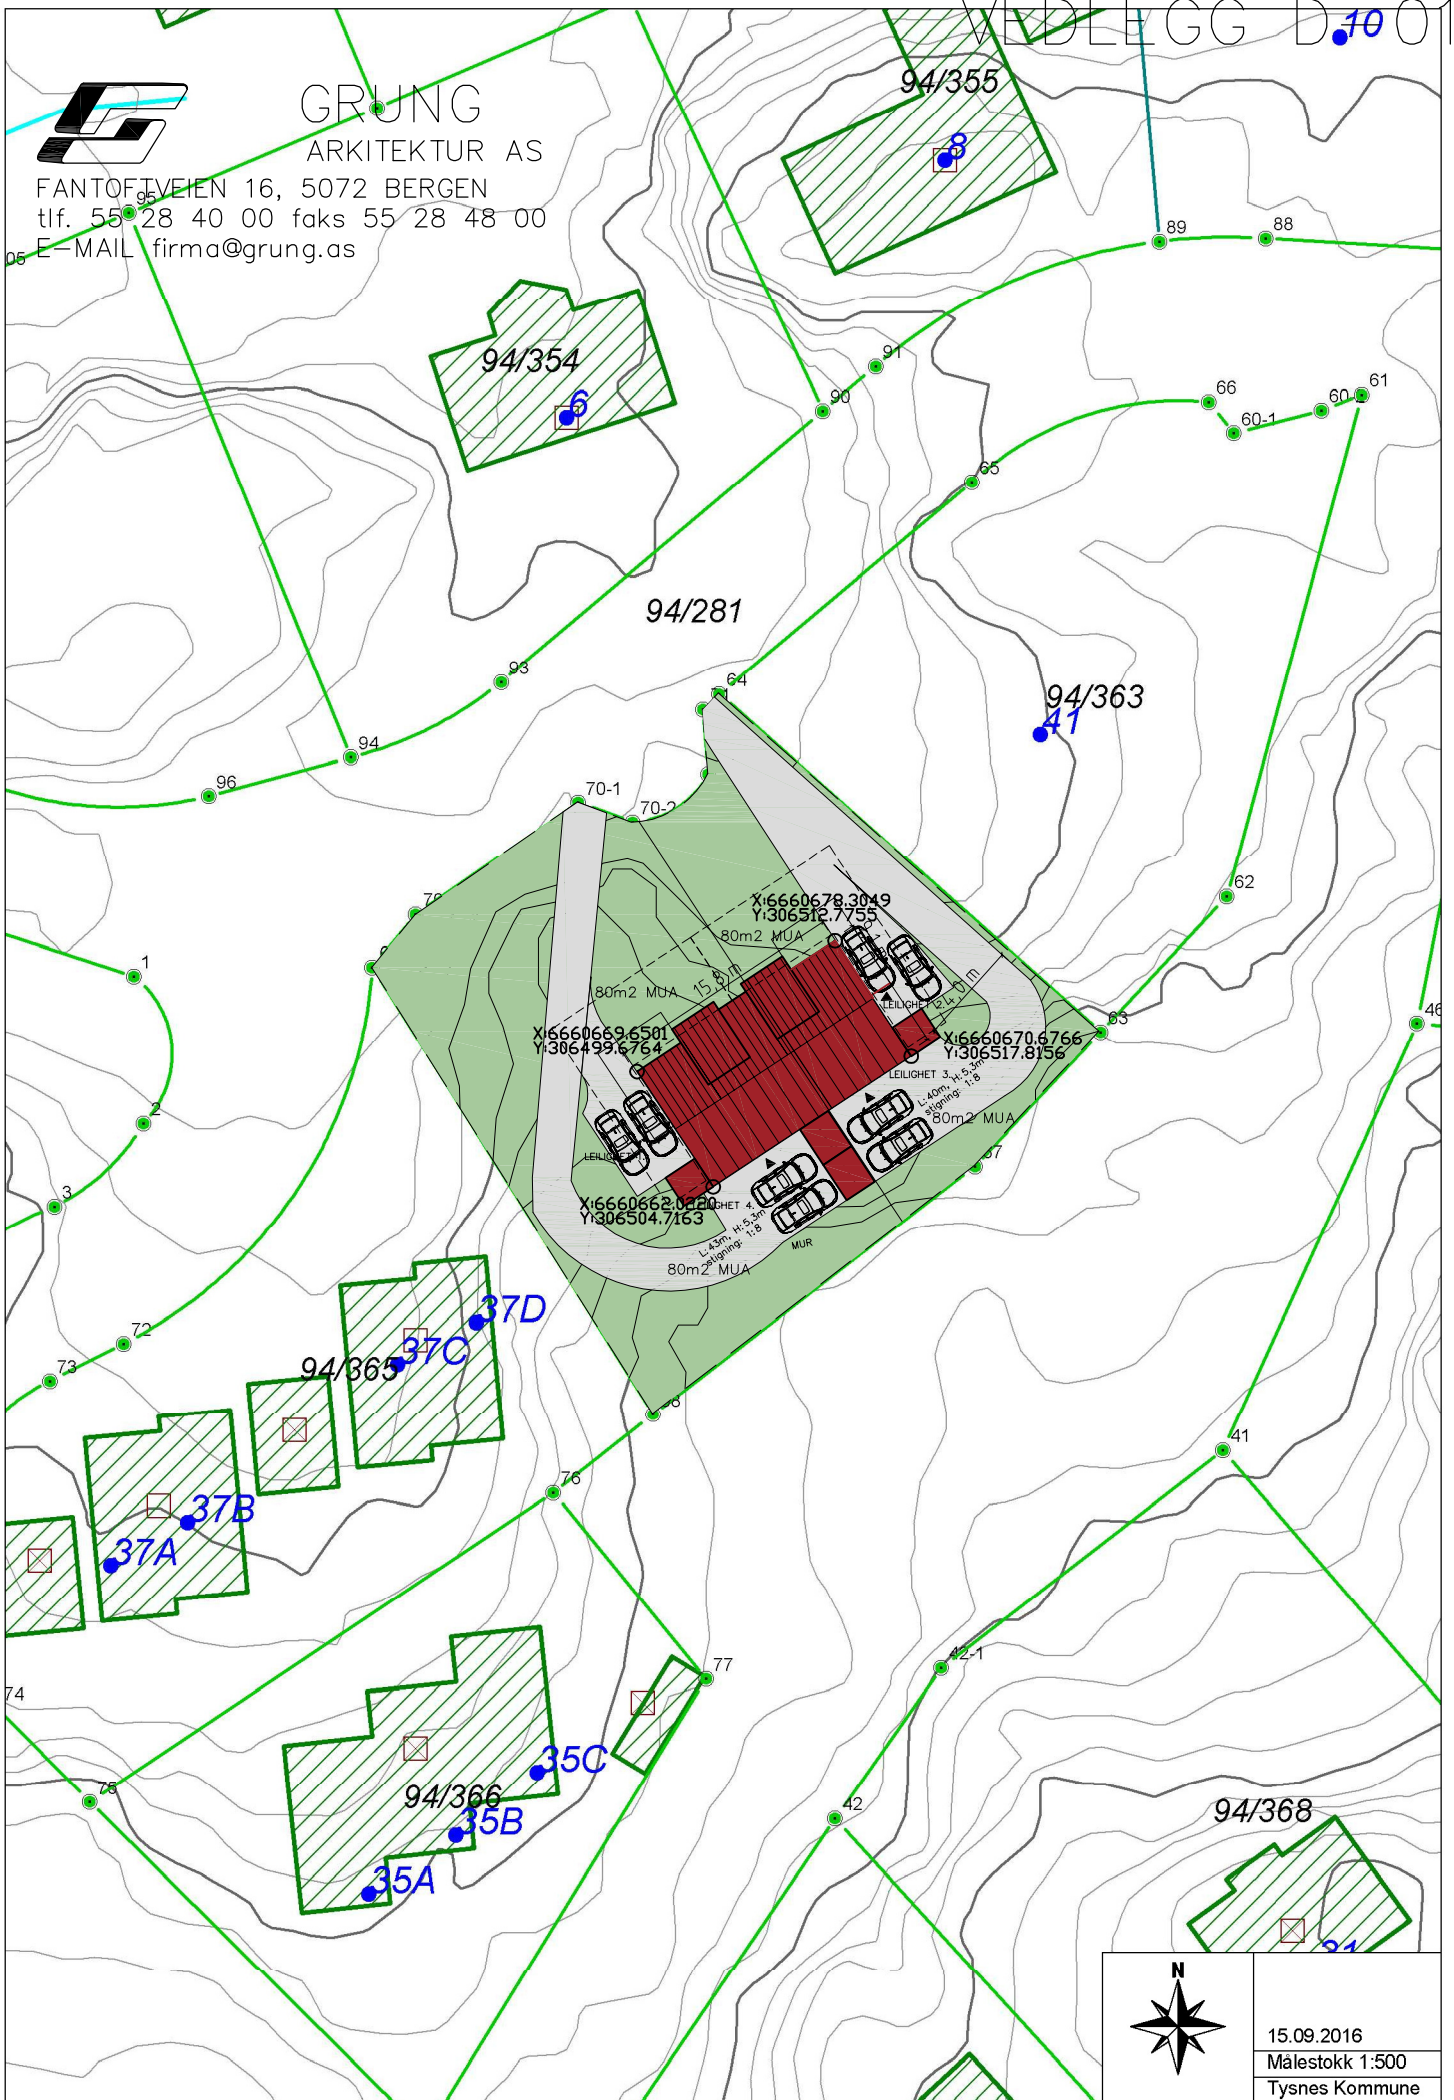

**GRUNG**  
ARKITEKTUR AS  
FANTOFTVEIEN 16, 5072 BERGEN  
tlf. 55 28 40 00 faks 55 28 48 00  
E-MAIL firma@grung.as


VEDLEGG D.10



|  |                 |
|--|-----------------|
|  | 15.09.2016      |
|  | Målestokk 1:500 |
|  | Tysnes Kommune  |



GRUNG  
ARKITEKTUR AS  
FANTOFTVEIEN 16, 5072 BERGEN  
tlf. 55 28 40 00 faks 55 28 48 00  
E-MAIL firma@grung.as

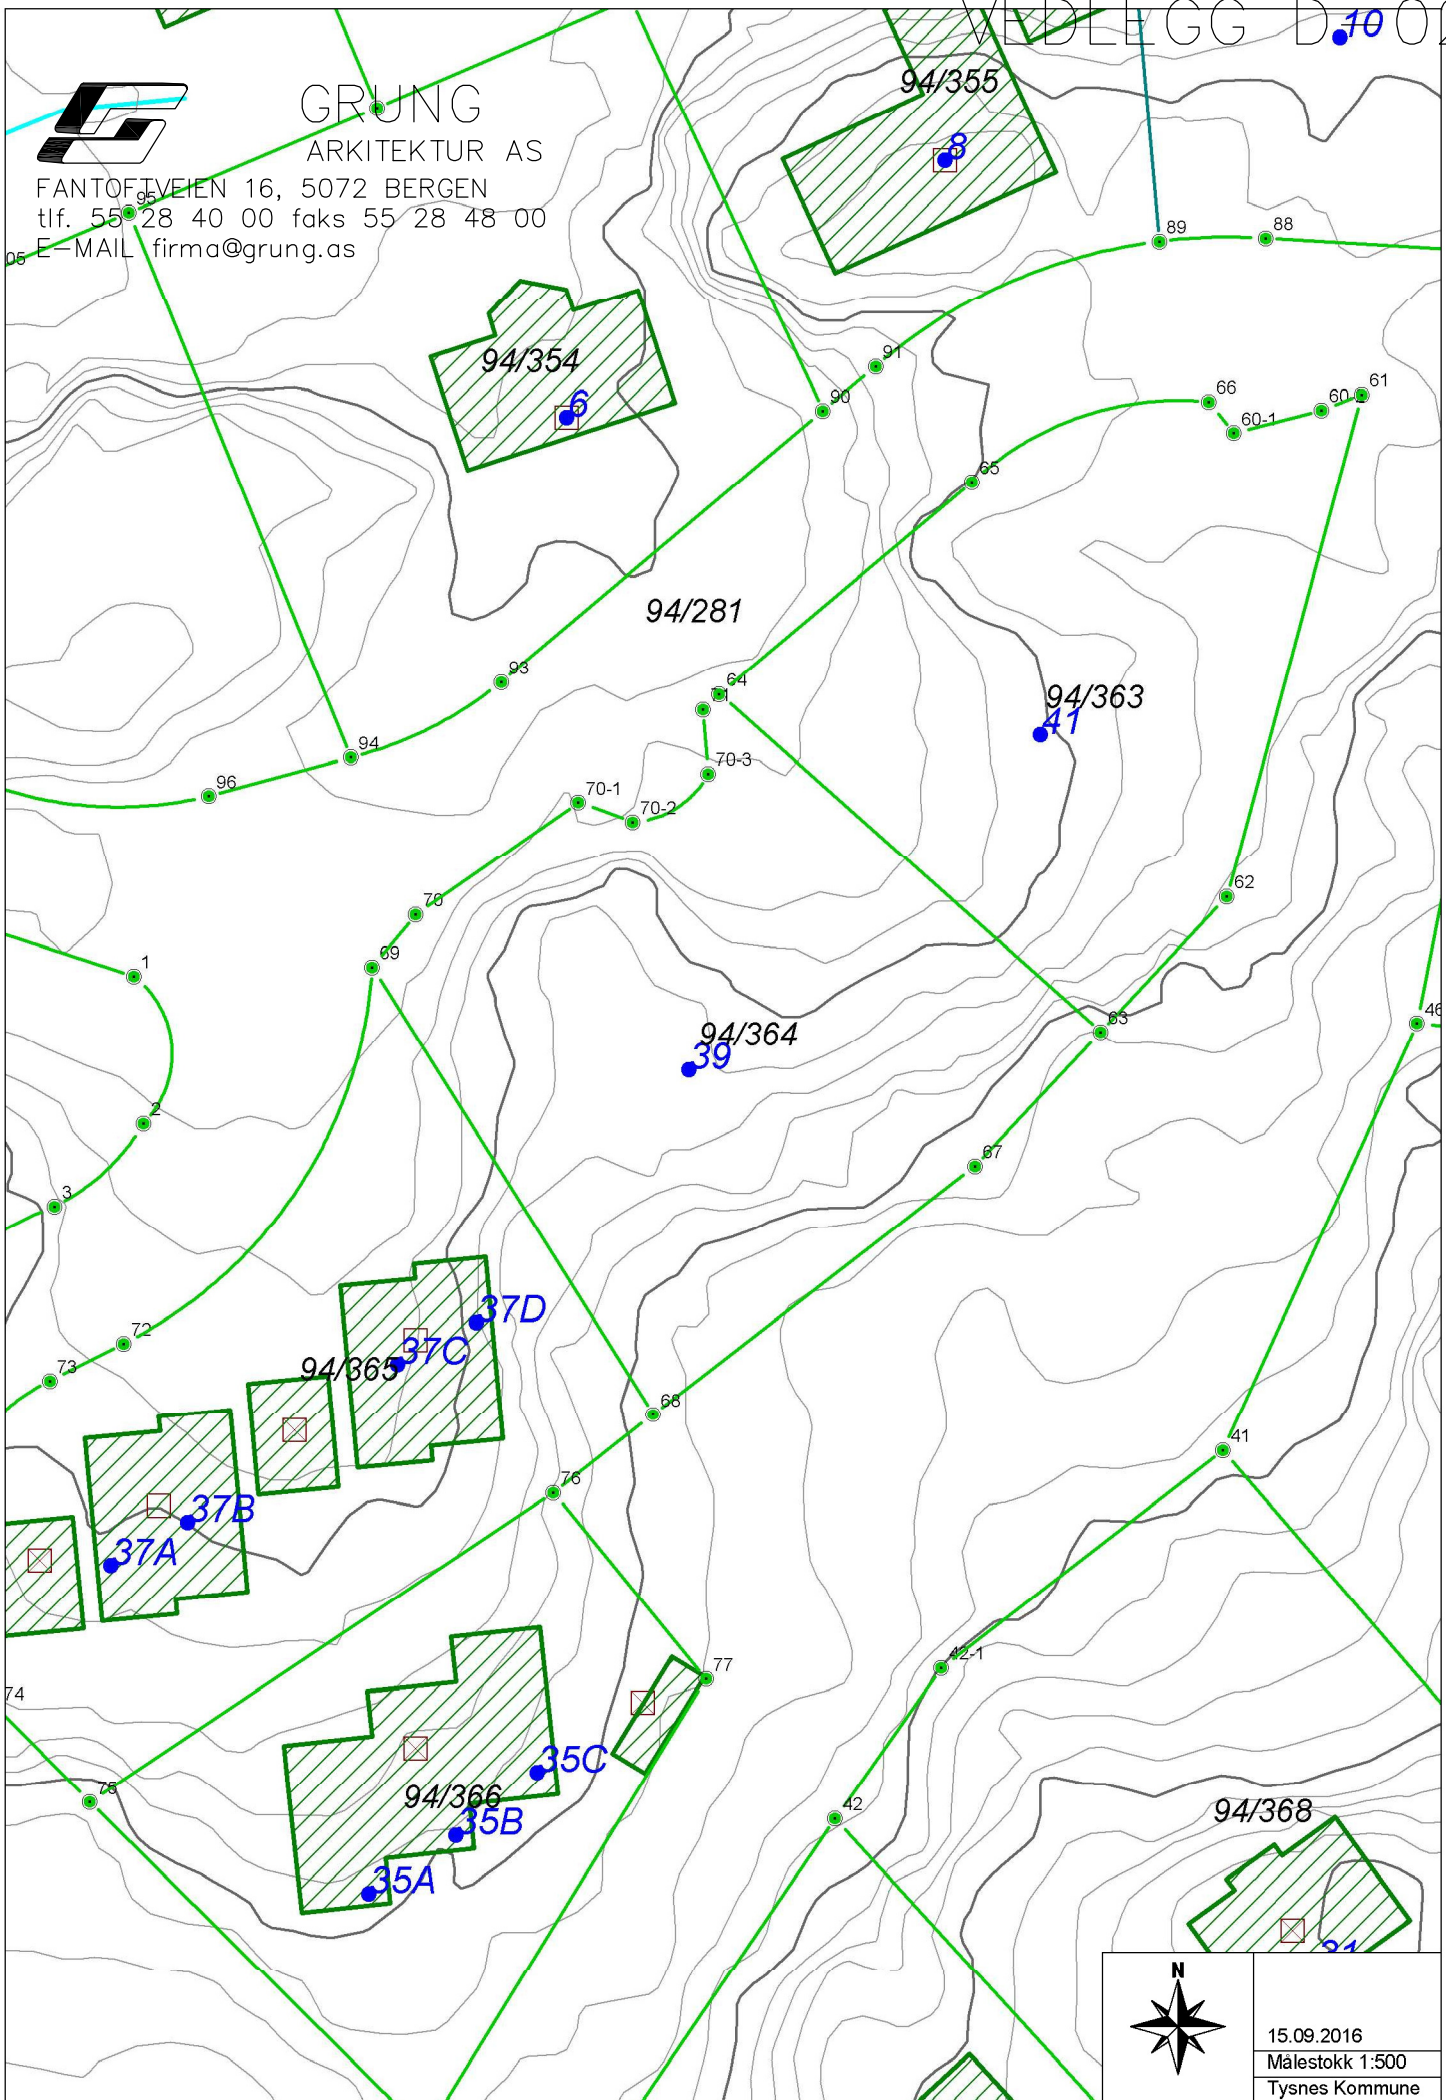

15.09.2016  
Målestokk 1:500  
Tysnes Kommune