


VÅGSMARKA 30, 94/280

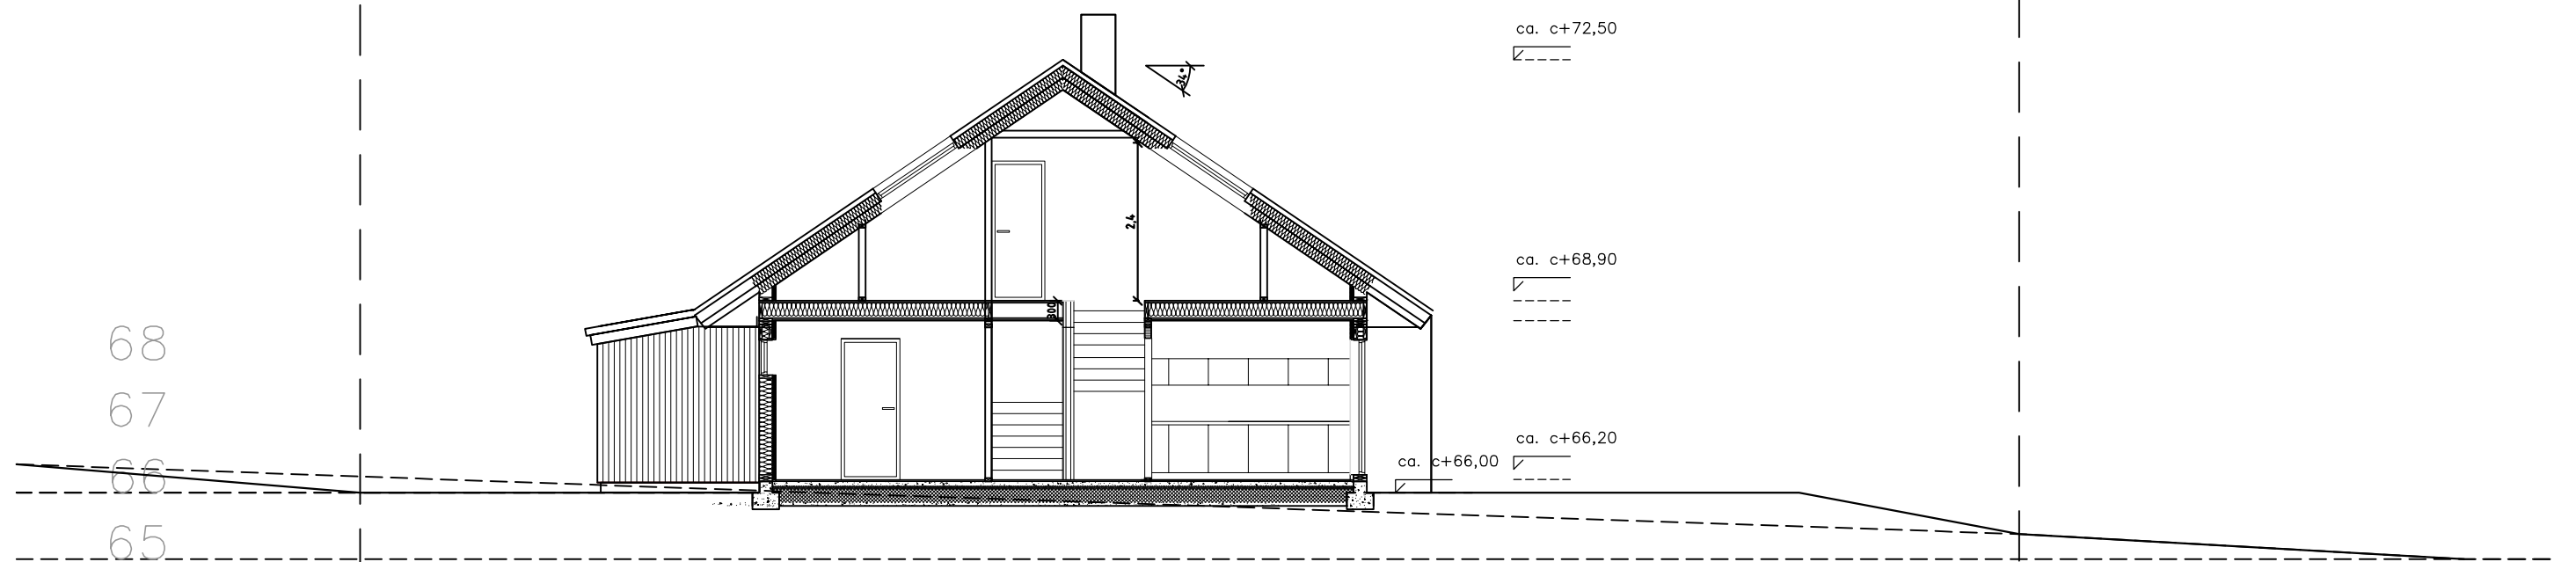

----- EKSISTERENDE TERRENGLINJE
 _____ NY TERRENGLINJE

RAMMESØKNAD		REV	DATO	SIGN	REVISJON ARKITEKT
OPPDRAAGSGIVER		PROSJEKT			
GRUNG ARKITEKTUR AS FANTOFTVEIEN 16, 5072 BERGEN Tlf. 55 28 40 00 faks 55 28 48 00 E-MAIL: firma@grung.as		TYSNES BOLIG AS		VÅGSMARKA TOMT 30 G.NR 94 / B.NR 280	
ARK		TEGN. B.A.	TEGN. SNITT A-A		
FANTOFTVEIEN 16 5072 BERGEN TLF. 55563301 FAX. 55563303 Firma@grung.as		SJOKK	MÅL	FORMAT	PROSJEKT NR.
		DATA	1:100	A3	15-18
					TEGN. NR. A1-03
					REV.