




INNVEDIG VEGG TAKFLATE MOT ENHET
KVALITET EI 60, 55 dB

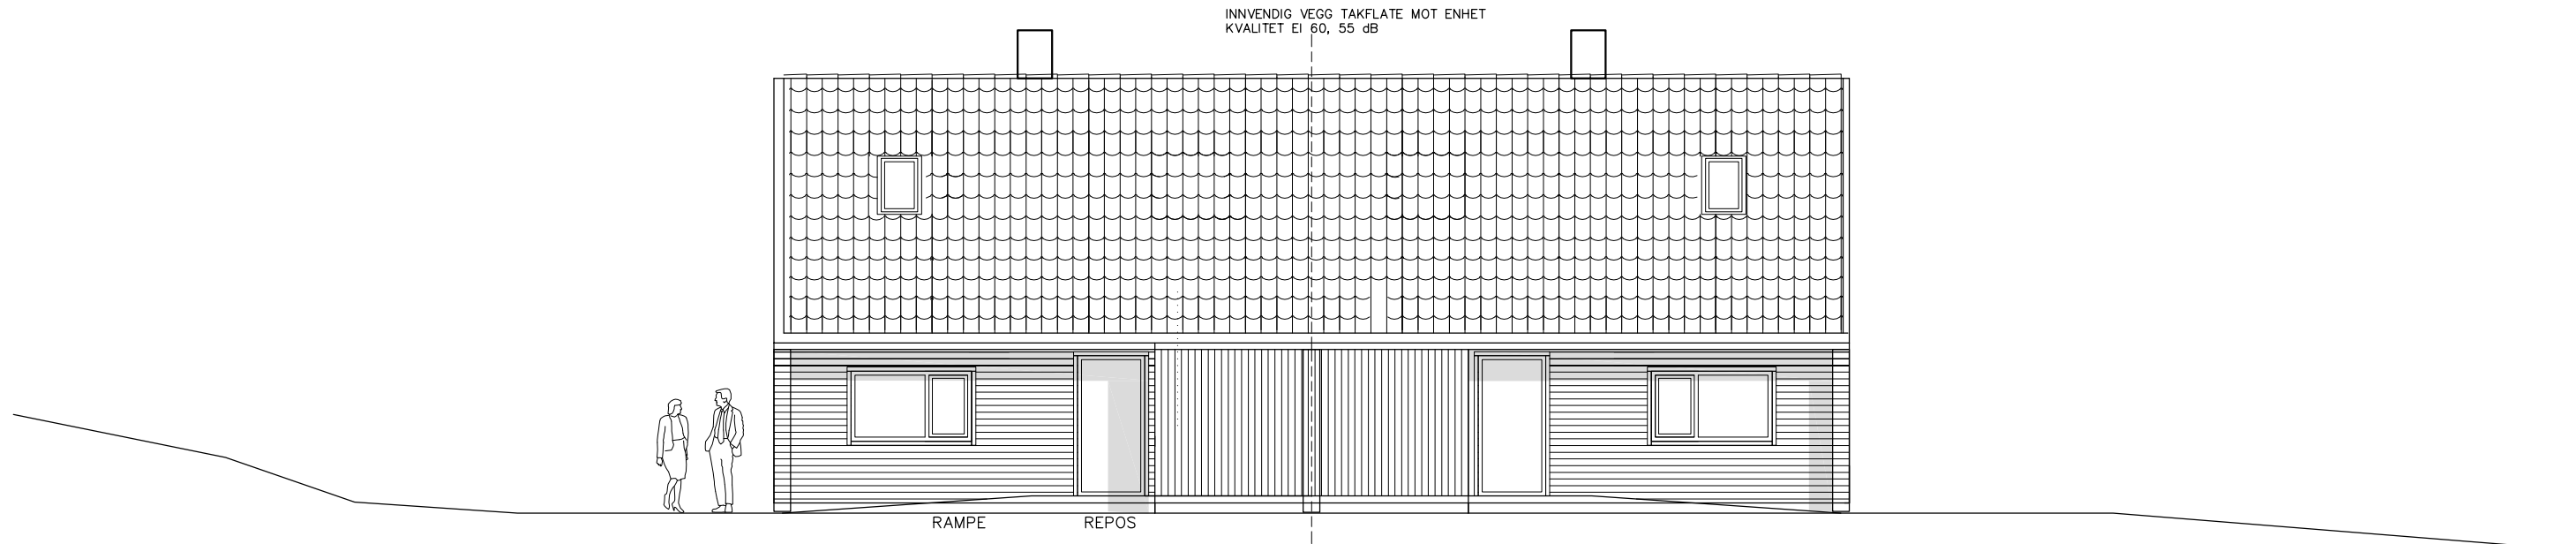

FASADE SØR

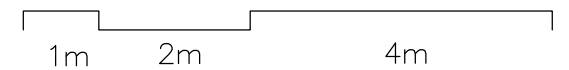

RAMMESØKNAD		REV	DATO	SIGN	REVISJON ARKITEKT
OPPDRAAGSGIVER		PROSJEKT			
 GRUNG ARKITEKTUR AS FANTOFTVEIEN 16, 5072 BERGEN tlf. 55 28 40 00 faks 55 28 48 00 E-MAIL: firma@grung.as		TYSNES BOLIG AS		VÅGSMARKA TOMT 30 G.NR 94 / B.NR 280	
ARK FANTOFTVEIEN 16 5072 BERGEN TLF. 55563301 FAX. 55563303 firma@grung.as		TEGN. B.A.	TEGN. FASADE SØR		
SJOKK	TEGN. B.A.	MÅL	FORMAT	PROSJEKT NR.	TEGN. NR.
DATA	12.10.17	1:100	A3	15-18	A1-05