28.11.2018

B4

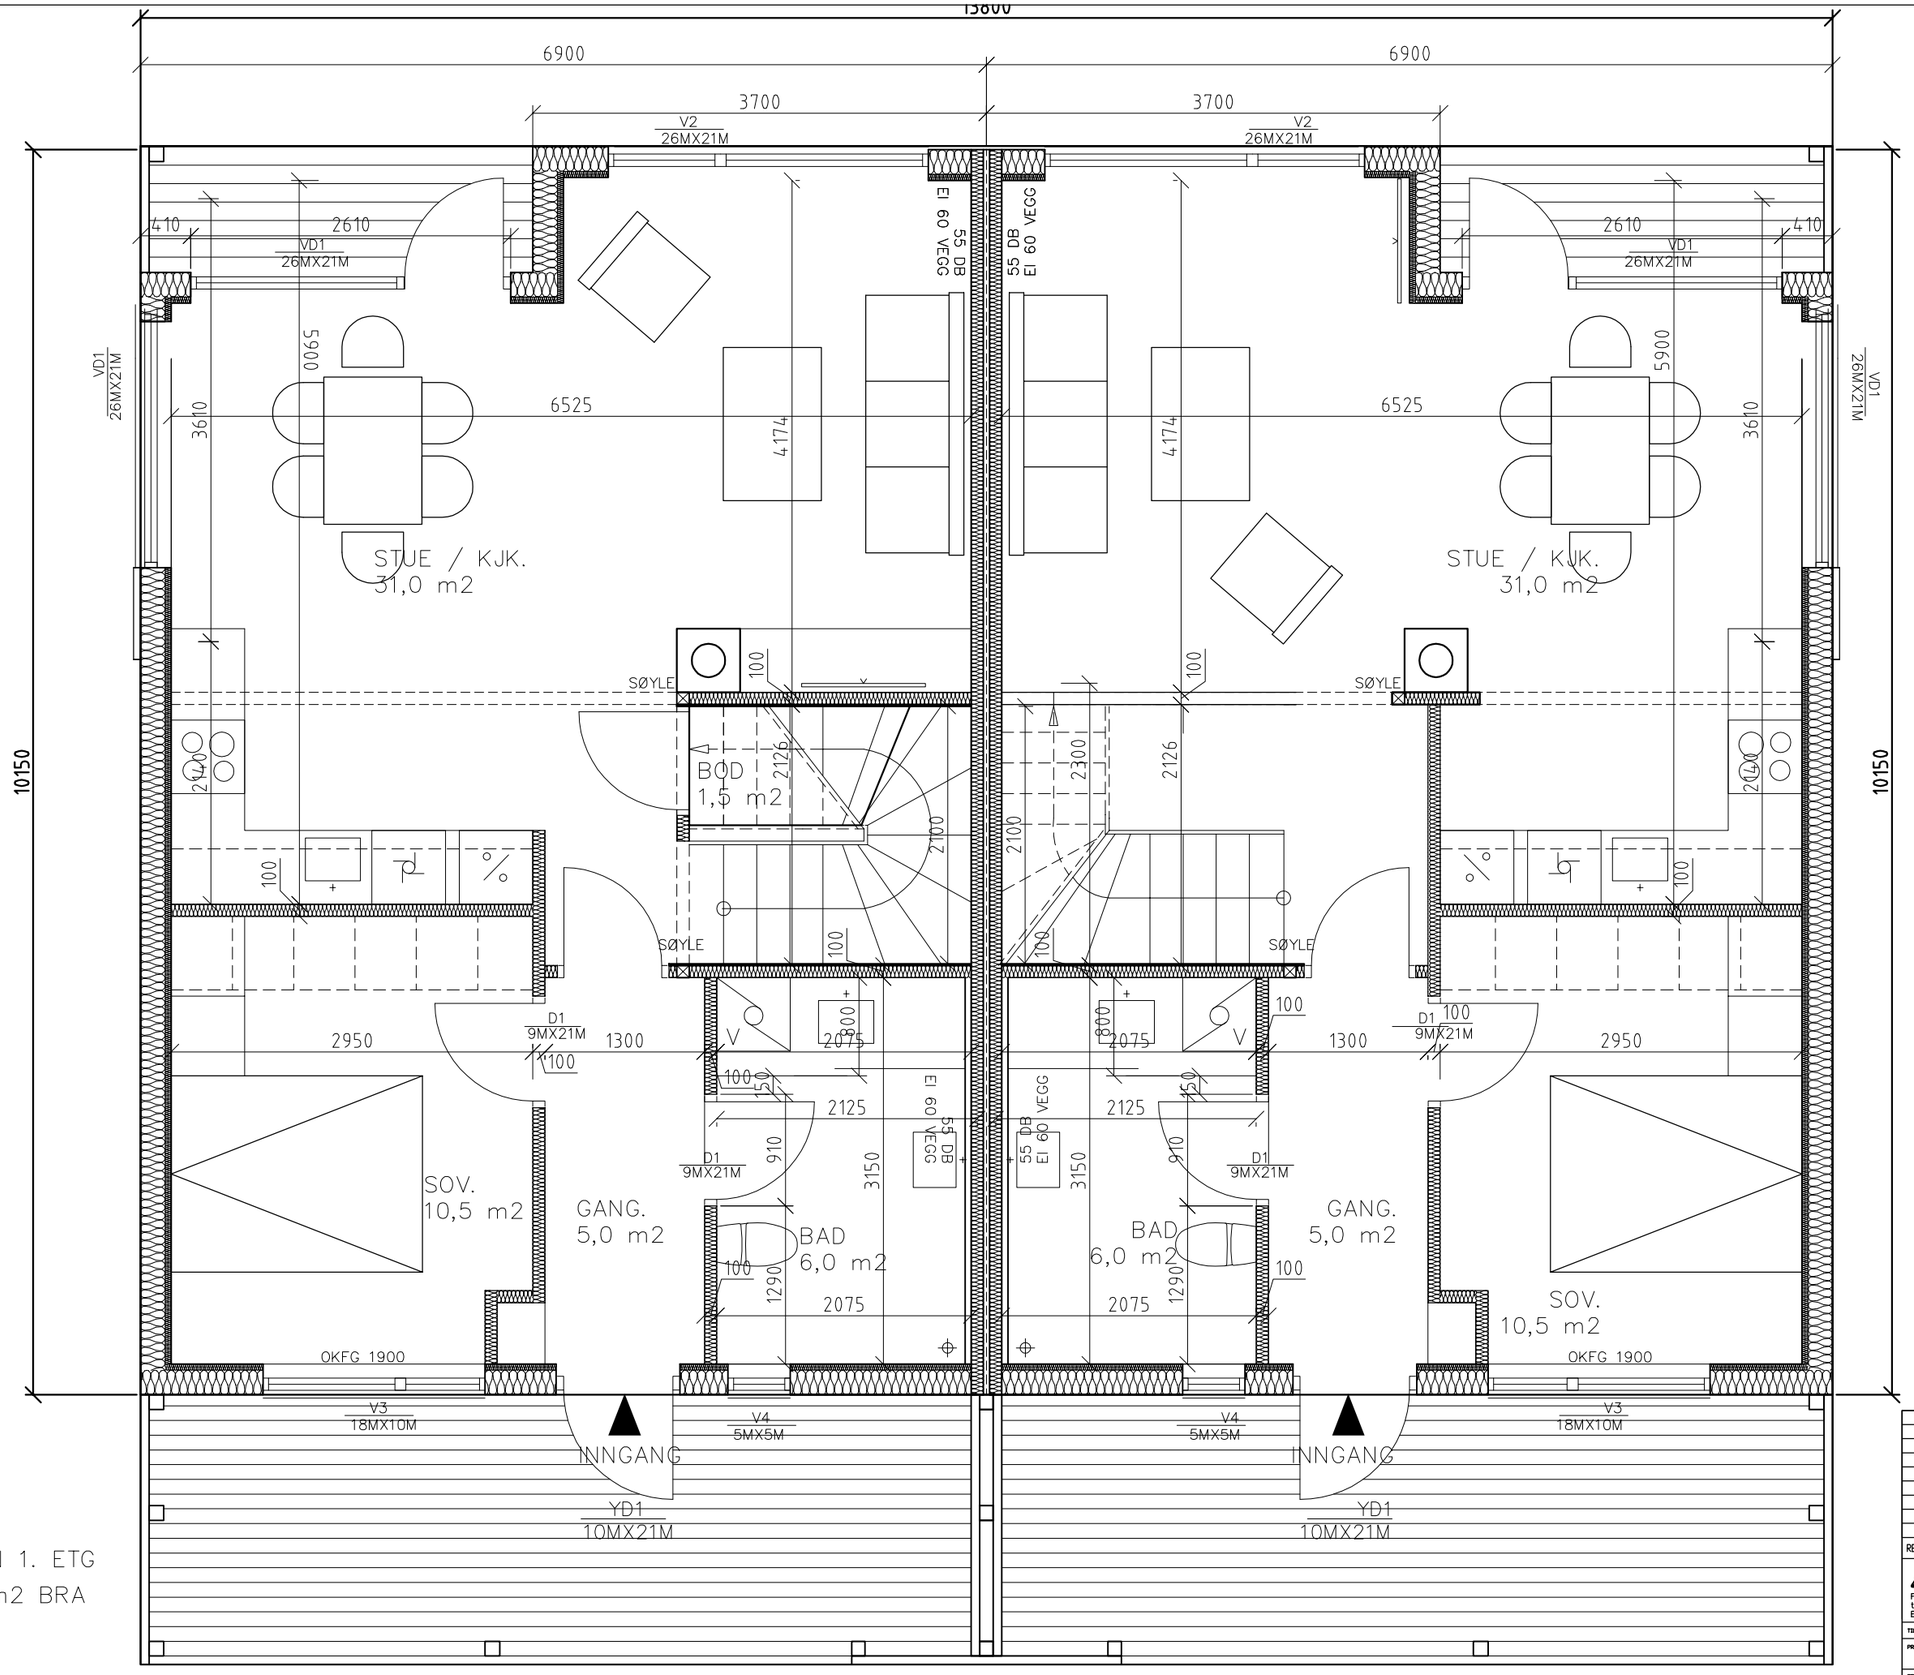

PLAN 1. ETG
60 m2 BRA

REV		DATO	SIGN

GRUNG
ARKITEKTUR AS
FANTOFTVEIEN 16, 5072 BERGEN
tlf. 55 28 40 00 faks 55 28 48 00
E-MAIL firma@grung.as

TILTAKSHAVER	TYSNES BOLIG AS	TEGN.	B.A.
PROSJEKT	LANDE TO-MANNSBOLIG	SJEKK	O.G.
TEGNING	PLAN 1.ETG		

DATO	MÅL	PROSJ. NR.	TEGN. NR.	REV.
16.03.18	A3 1:50	17-24	A1-01	