


HUS 4


HUS 5

HUS 6

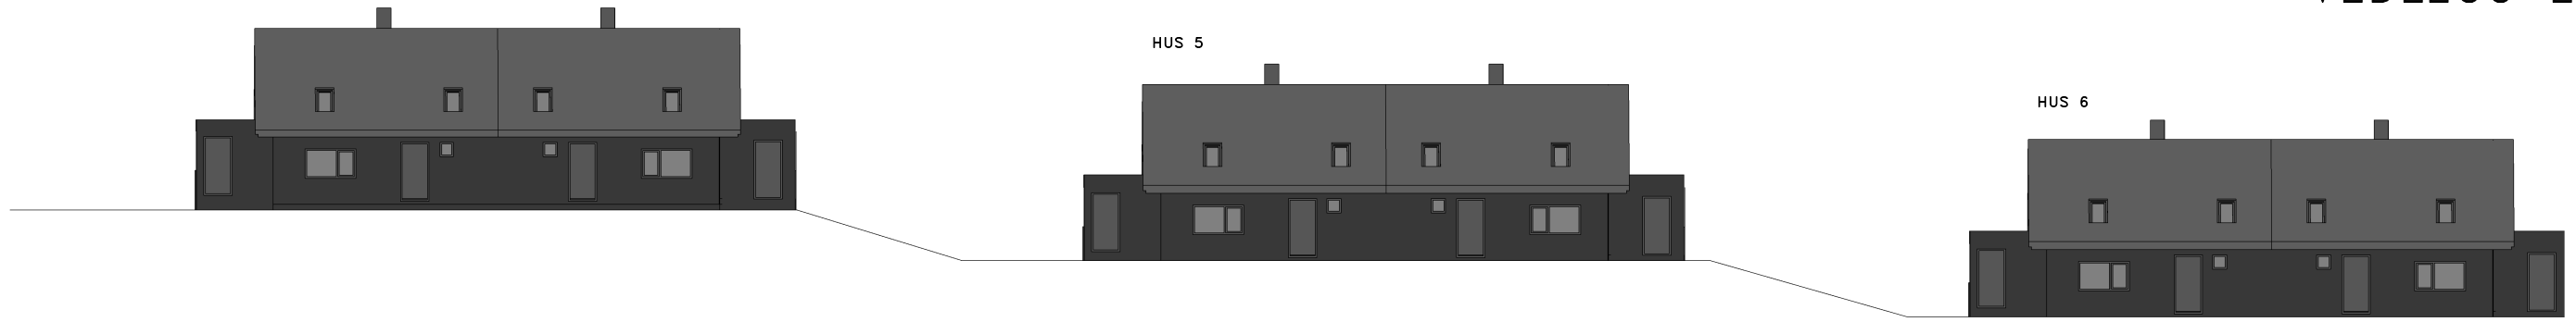

FASADE VEST HUS 4-6

HUS 4

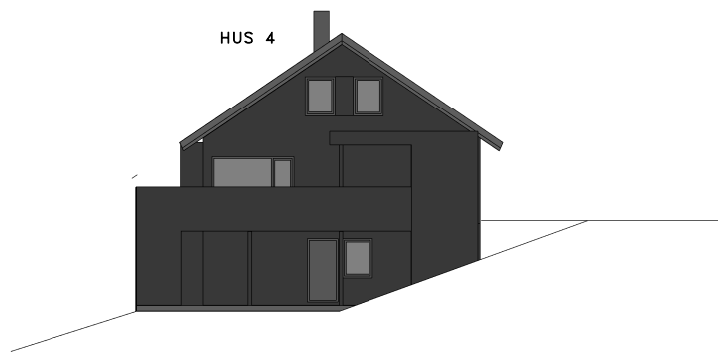

HUS 4

HUS 5


HUS 5

HUS 4

HUS 5

HUS 6

HUS 6

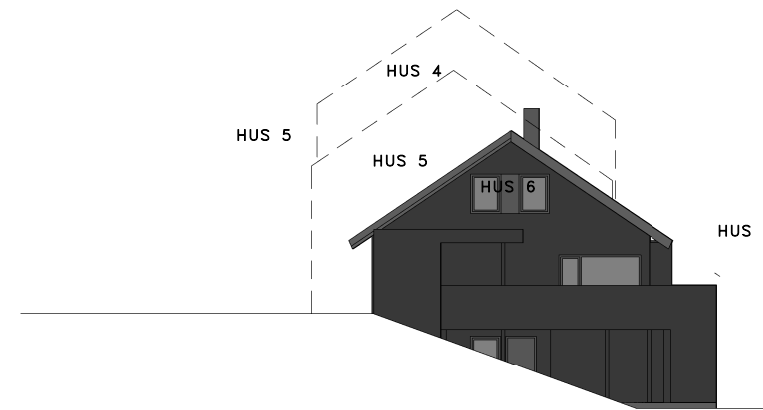



FASADE NORD HUS 4-6

FASADE SØR HUS 4-6

HUS 4

HUS 6

HUS 5

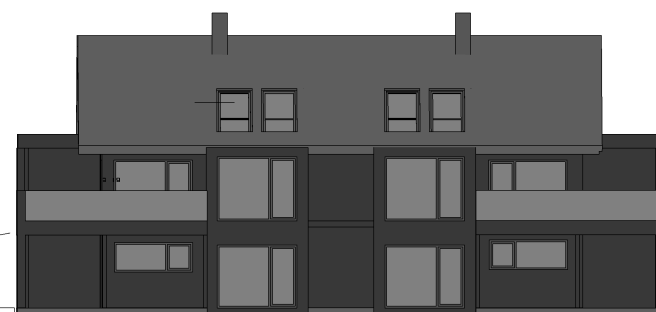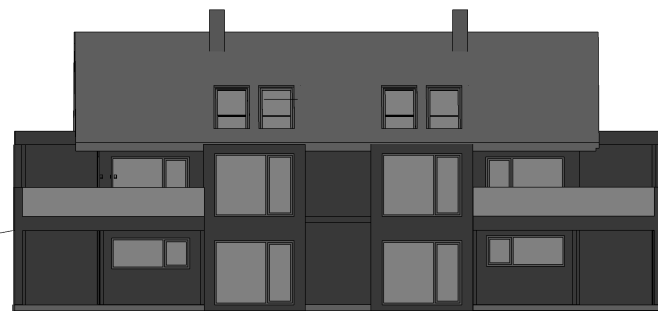

FASADE ØST HUS 4-6

05.03.2018

tiltakhaver

TYSNES
BOLIG AS

prosjekt

LANDE LEILIGHETER

dato

05.03.2018

mål

1 : 250

gnr/bnr

91/4, 91/1



GRUNG
ARKITEKTUR AS

FANTOFTVEIEN 16, 5072 BERGEN
tlf. 55 28 40 00 faks 55 28 48 00
E-MAIL firma@grung.as

FASADER HUS
4-6