



INNVEDIG VEGG TAKFLATE MOT ENHET  
KVALITET EI 60, 55 dB

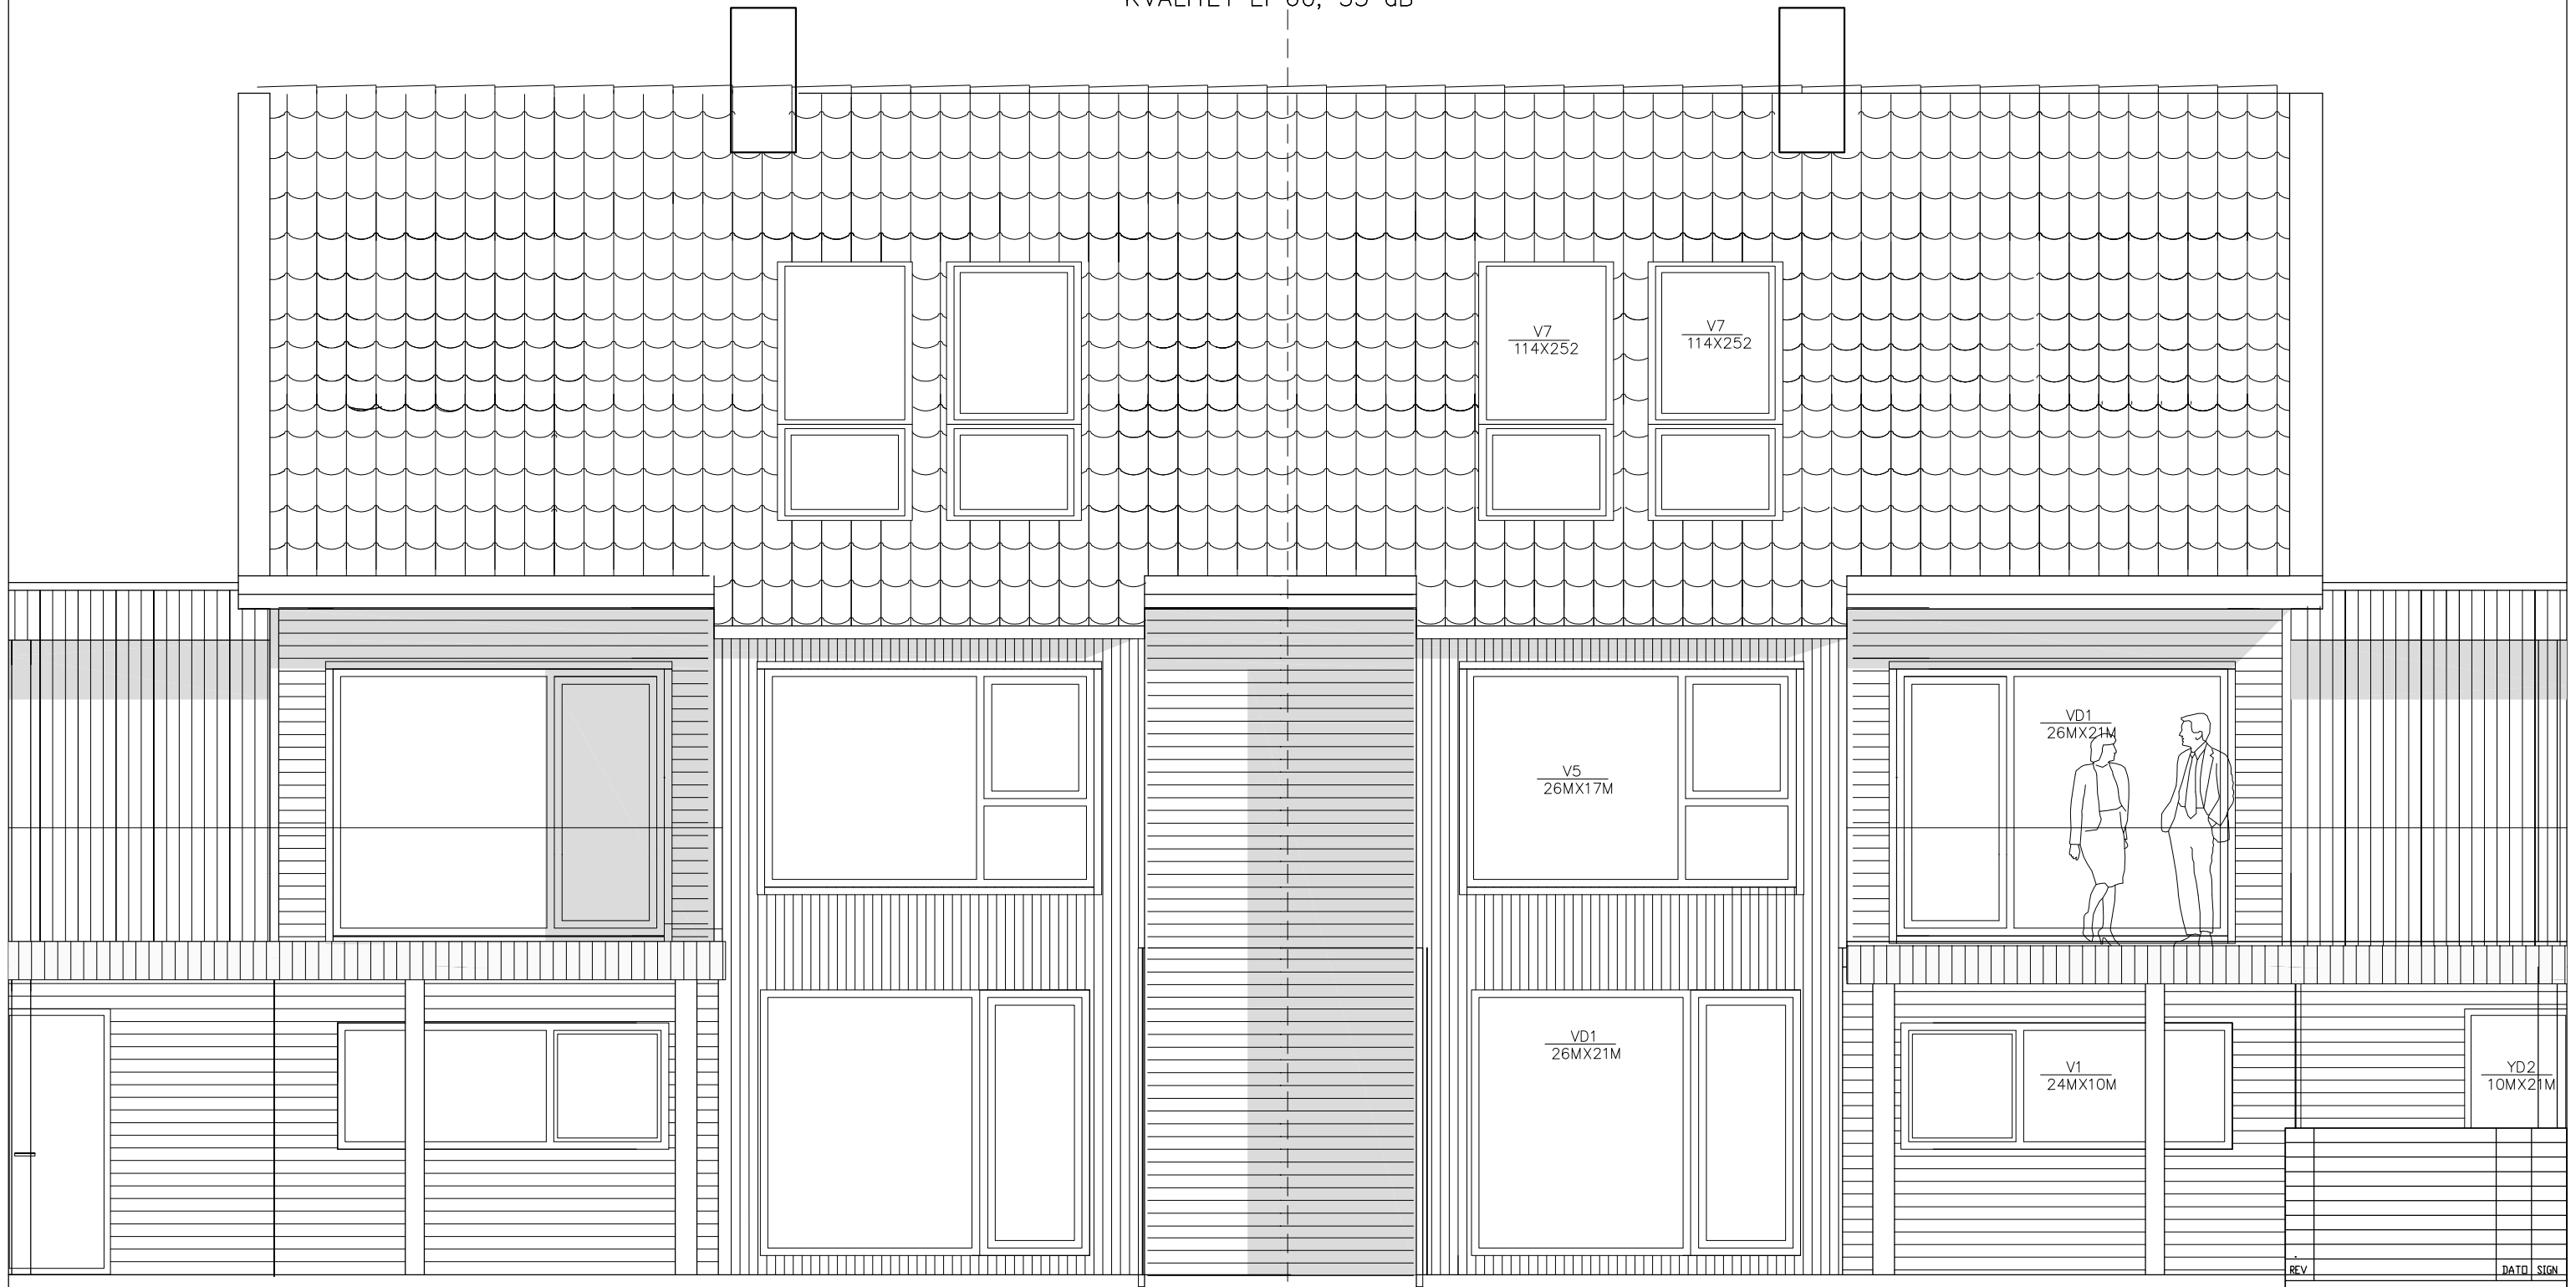

TILBUDSTEGNING 11.01.2019

REV		DATO		SIGN	
 <b>GRUNG</b> ARKITEKTUR AS FANTOFTVEIEN 16, 5072 BERGEN TLF. 55 28 40 00 FAKS 55 28 48 00 E-MAIL firmo@grung.no					
TILTAKSNUMMER	TYSNES BOLIG AS	TEGN.	B.A.		
PROSJEKT	KATTALAND 11	SJEK	D.G.		
	4-MANNSBOLIG				
TEGNING	FASADE VEST				
DATO	MAJ	PROSJEKT NR.	TEGN. NR.	REV.	
11.09.18	A3	1/50	13-18	A1-07	