


LANDE B1-B3

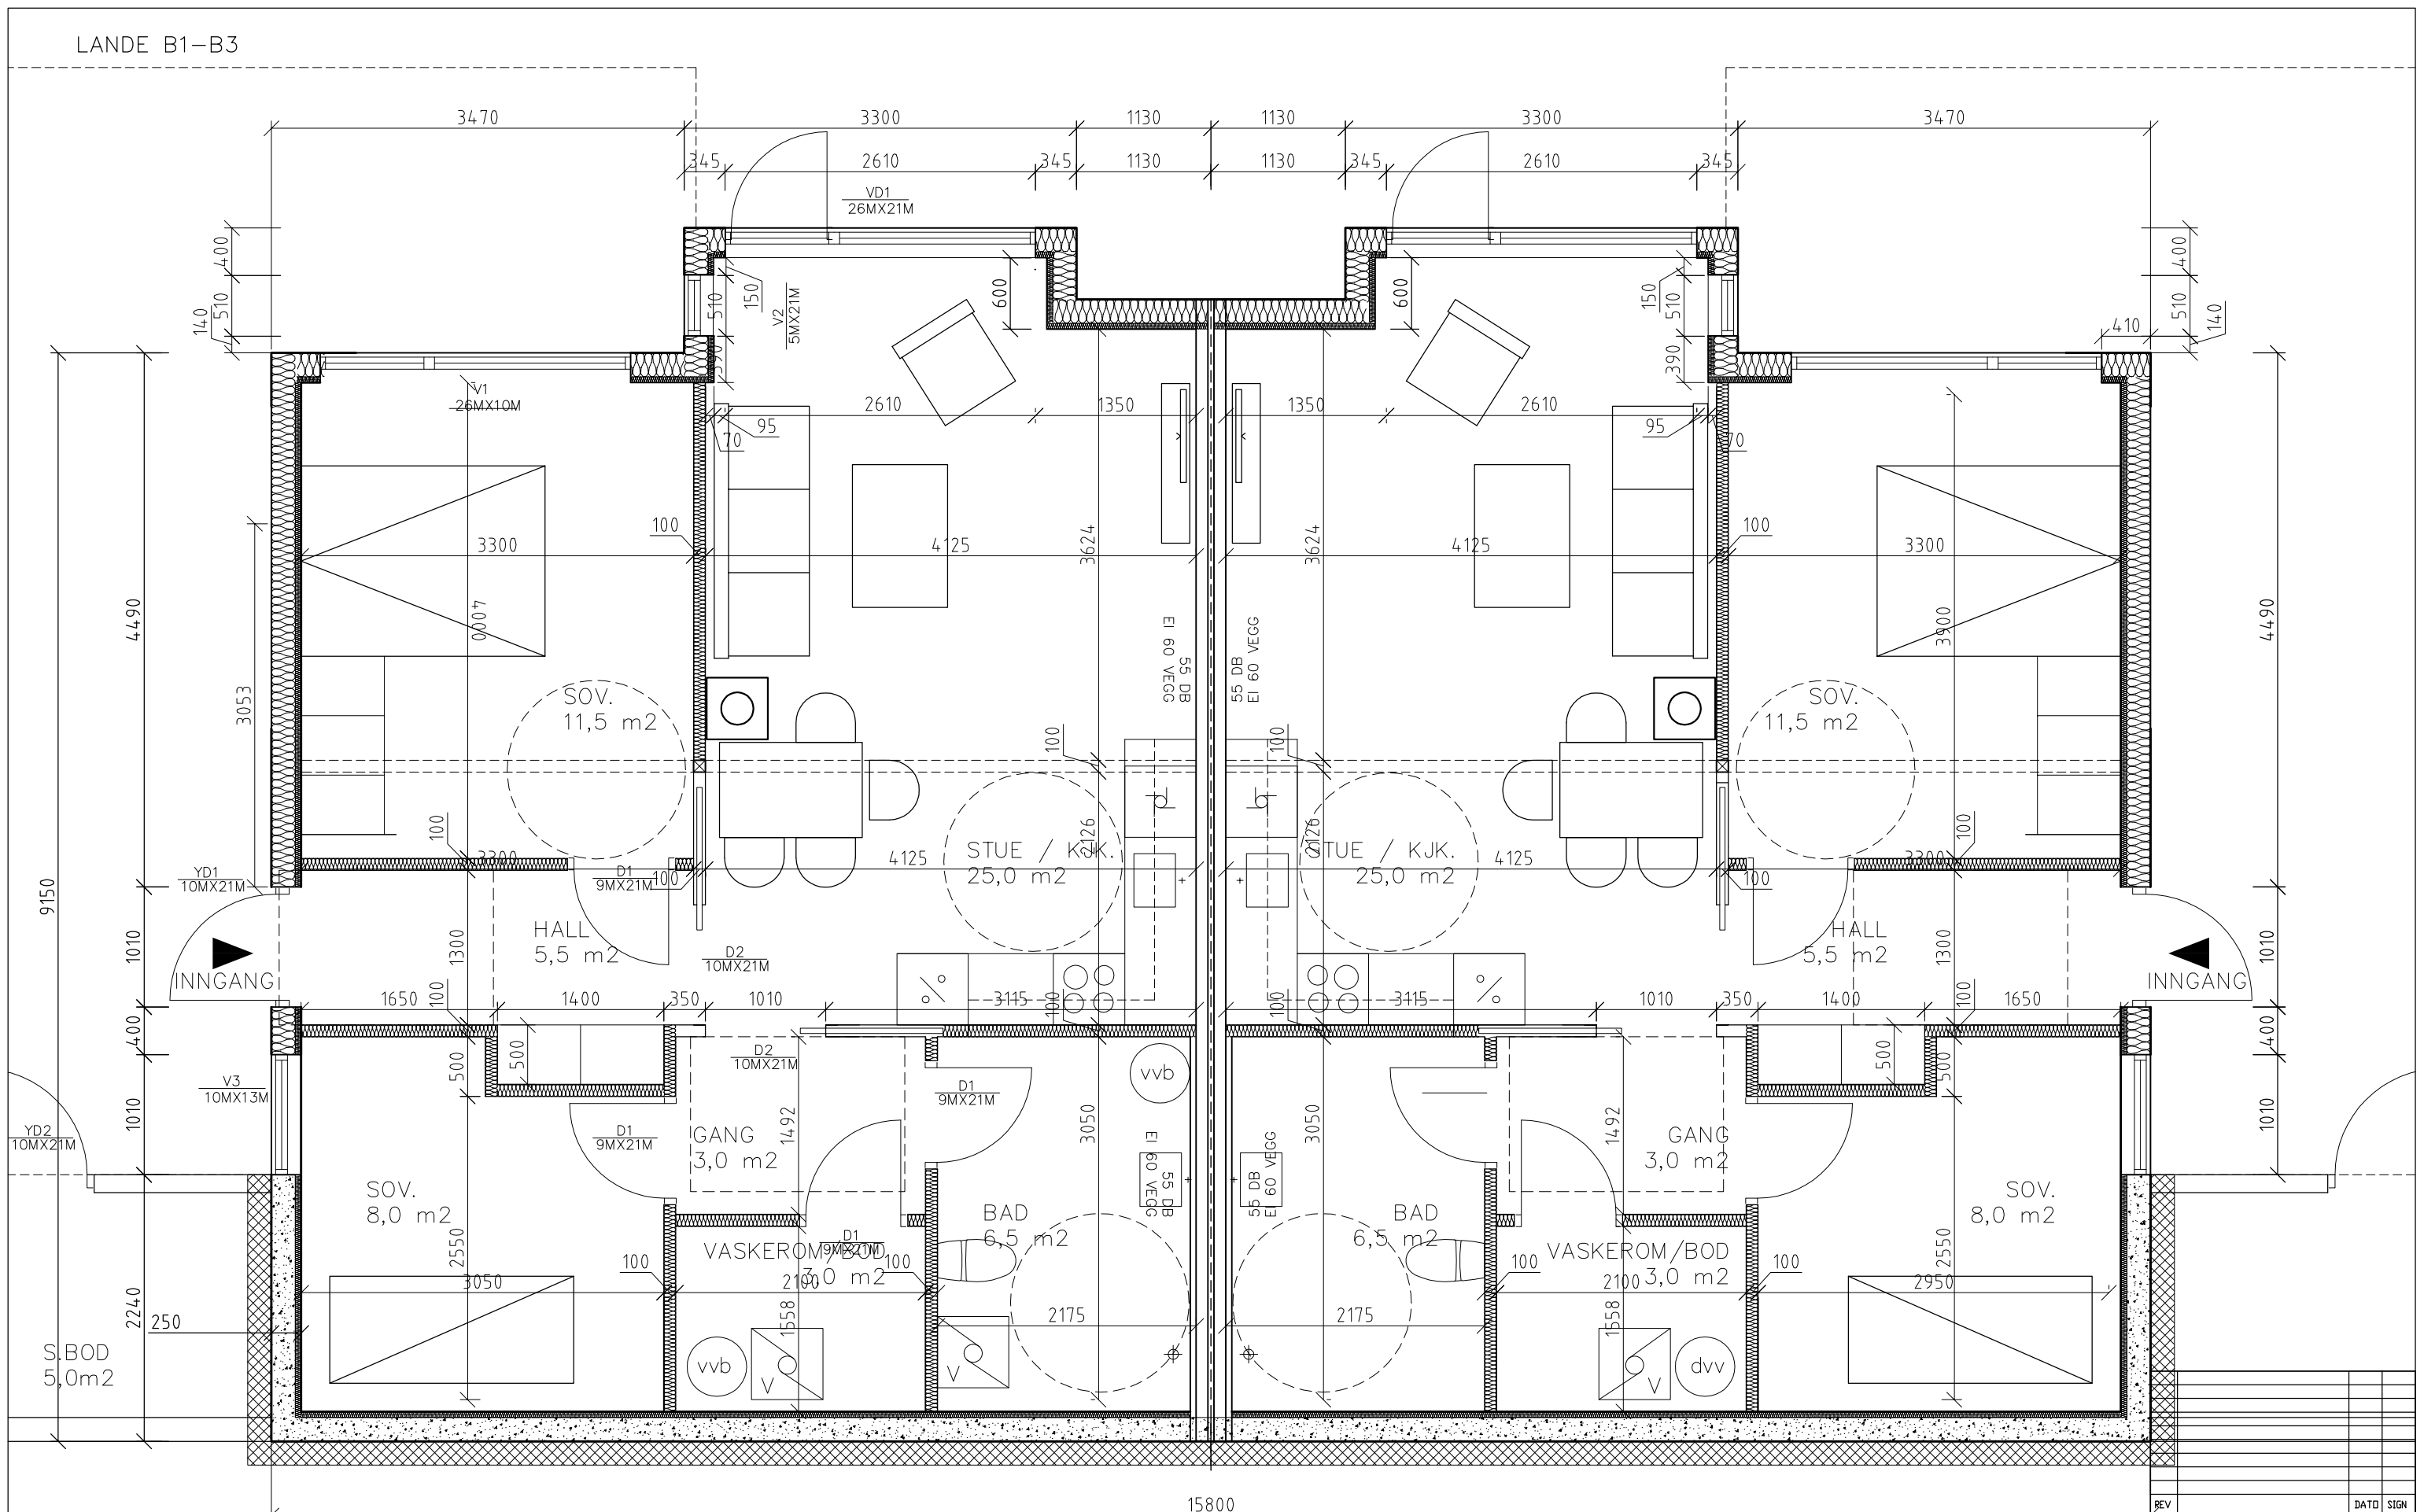

TILBUDSTEGNING 26.04.2018

AREAL 1 ETG PR. ENHET  
CA. 68 m² bra

7900

7900

REV	DATE	SIGN

<b>GRUNG</b> ARKITEKTUR AS FANTOFTVEIEN 16, 5072 BERGEN TEL: 55 28 40 00 FAX: 55 28 48 00 E-MAIL: firma@grung.no		TILTAKSBYR TYSNES BOLIG AS TEGL. B.A.
PROSJEKT LANDE B1-B3 4-MANNSBOLIG	SJEK D.G.	REV.
TITTEL PLAN 1 ETG	DATO 18.04.18	PROSJEKT NR. / TEGL. NR. A3 / 17-24 A1-01