KATTALAND 11

VEDLEGG E-02

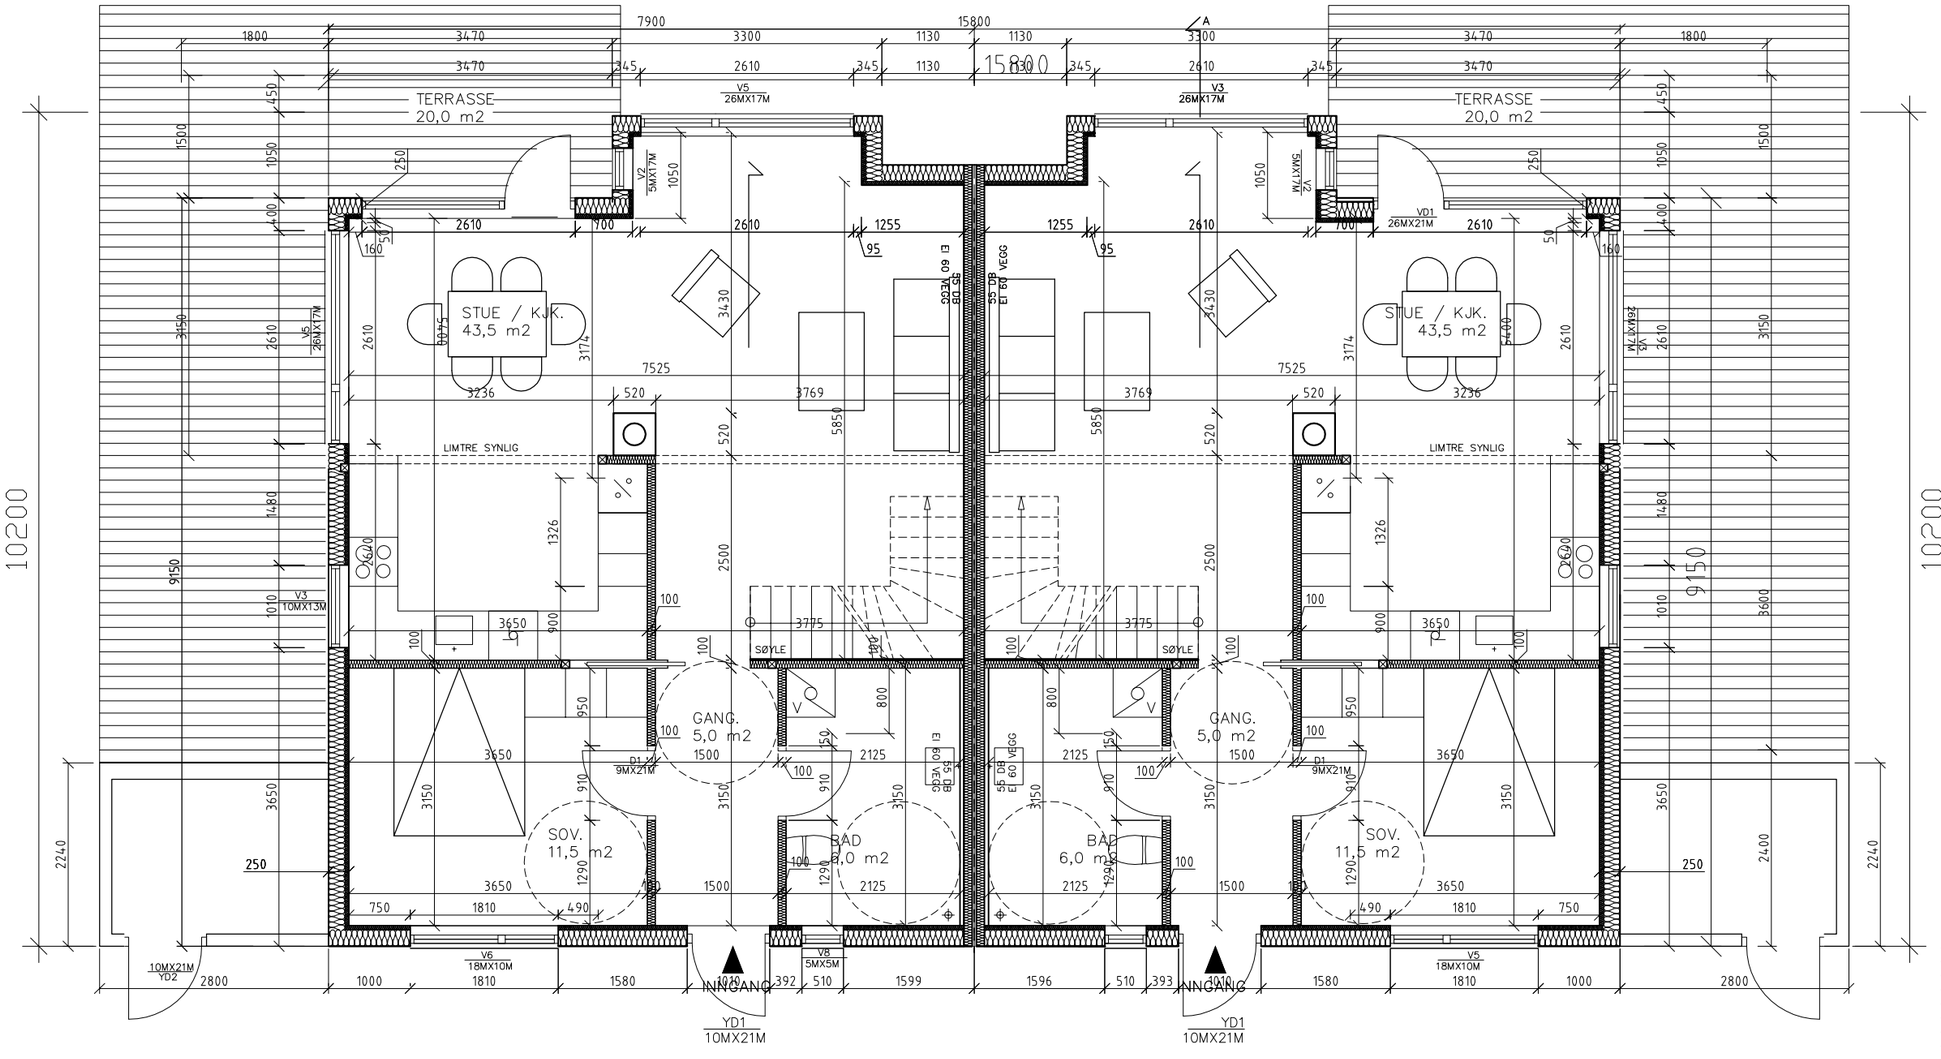

TILBUDSTEGNING 11.02.2019

PLAN 2. ETG

AREAL 2 ETG PR. ENHET
CA. 68 m2 bra

REV		DATO	SIGN

GRUNG
ARKITEKTUR AS
FANTOFTVEIEN 16, 5072 BERGEN
tlf. 55 28 40 00 faks 55 28 48 00
E-MAIL firma@grung.as

TILTAKSHAVER	TYSNES BOLIG AS	TEGN.	B.A.
PROSJEKT	KATTALAND 11 4-MANNSBOLIG	SJEKK	D.G.
TEGNING	PLAN 2.ETG		

DATO	MAL	PROSJ. NR.	TEGN. NR.	REV.
11.09.18	A3 1:75	13-18	A1-02	